


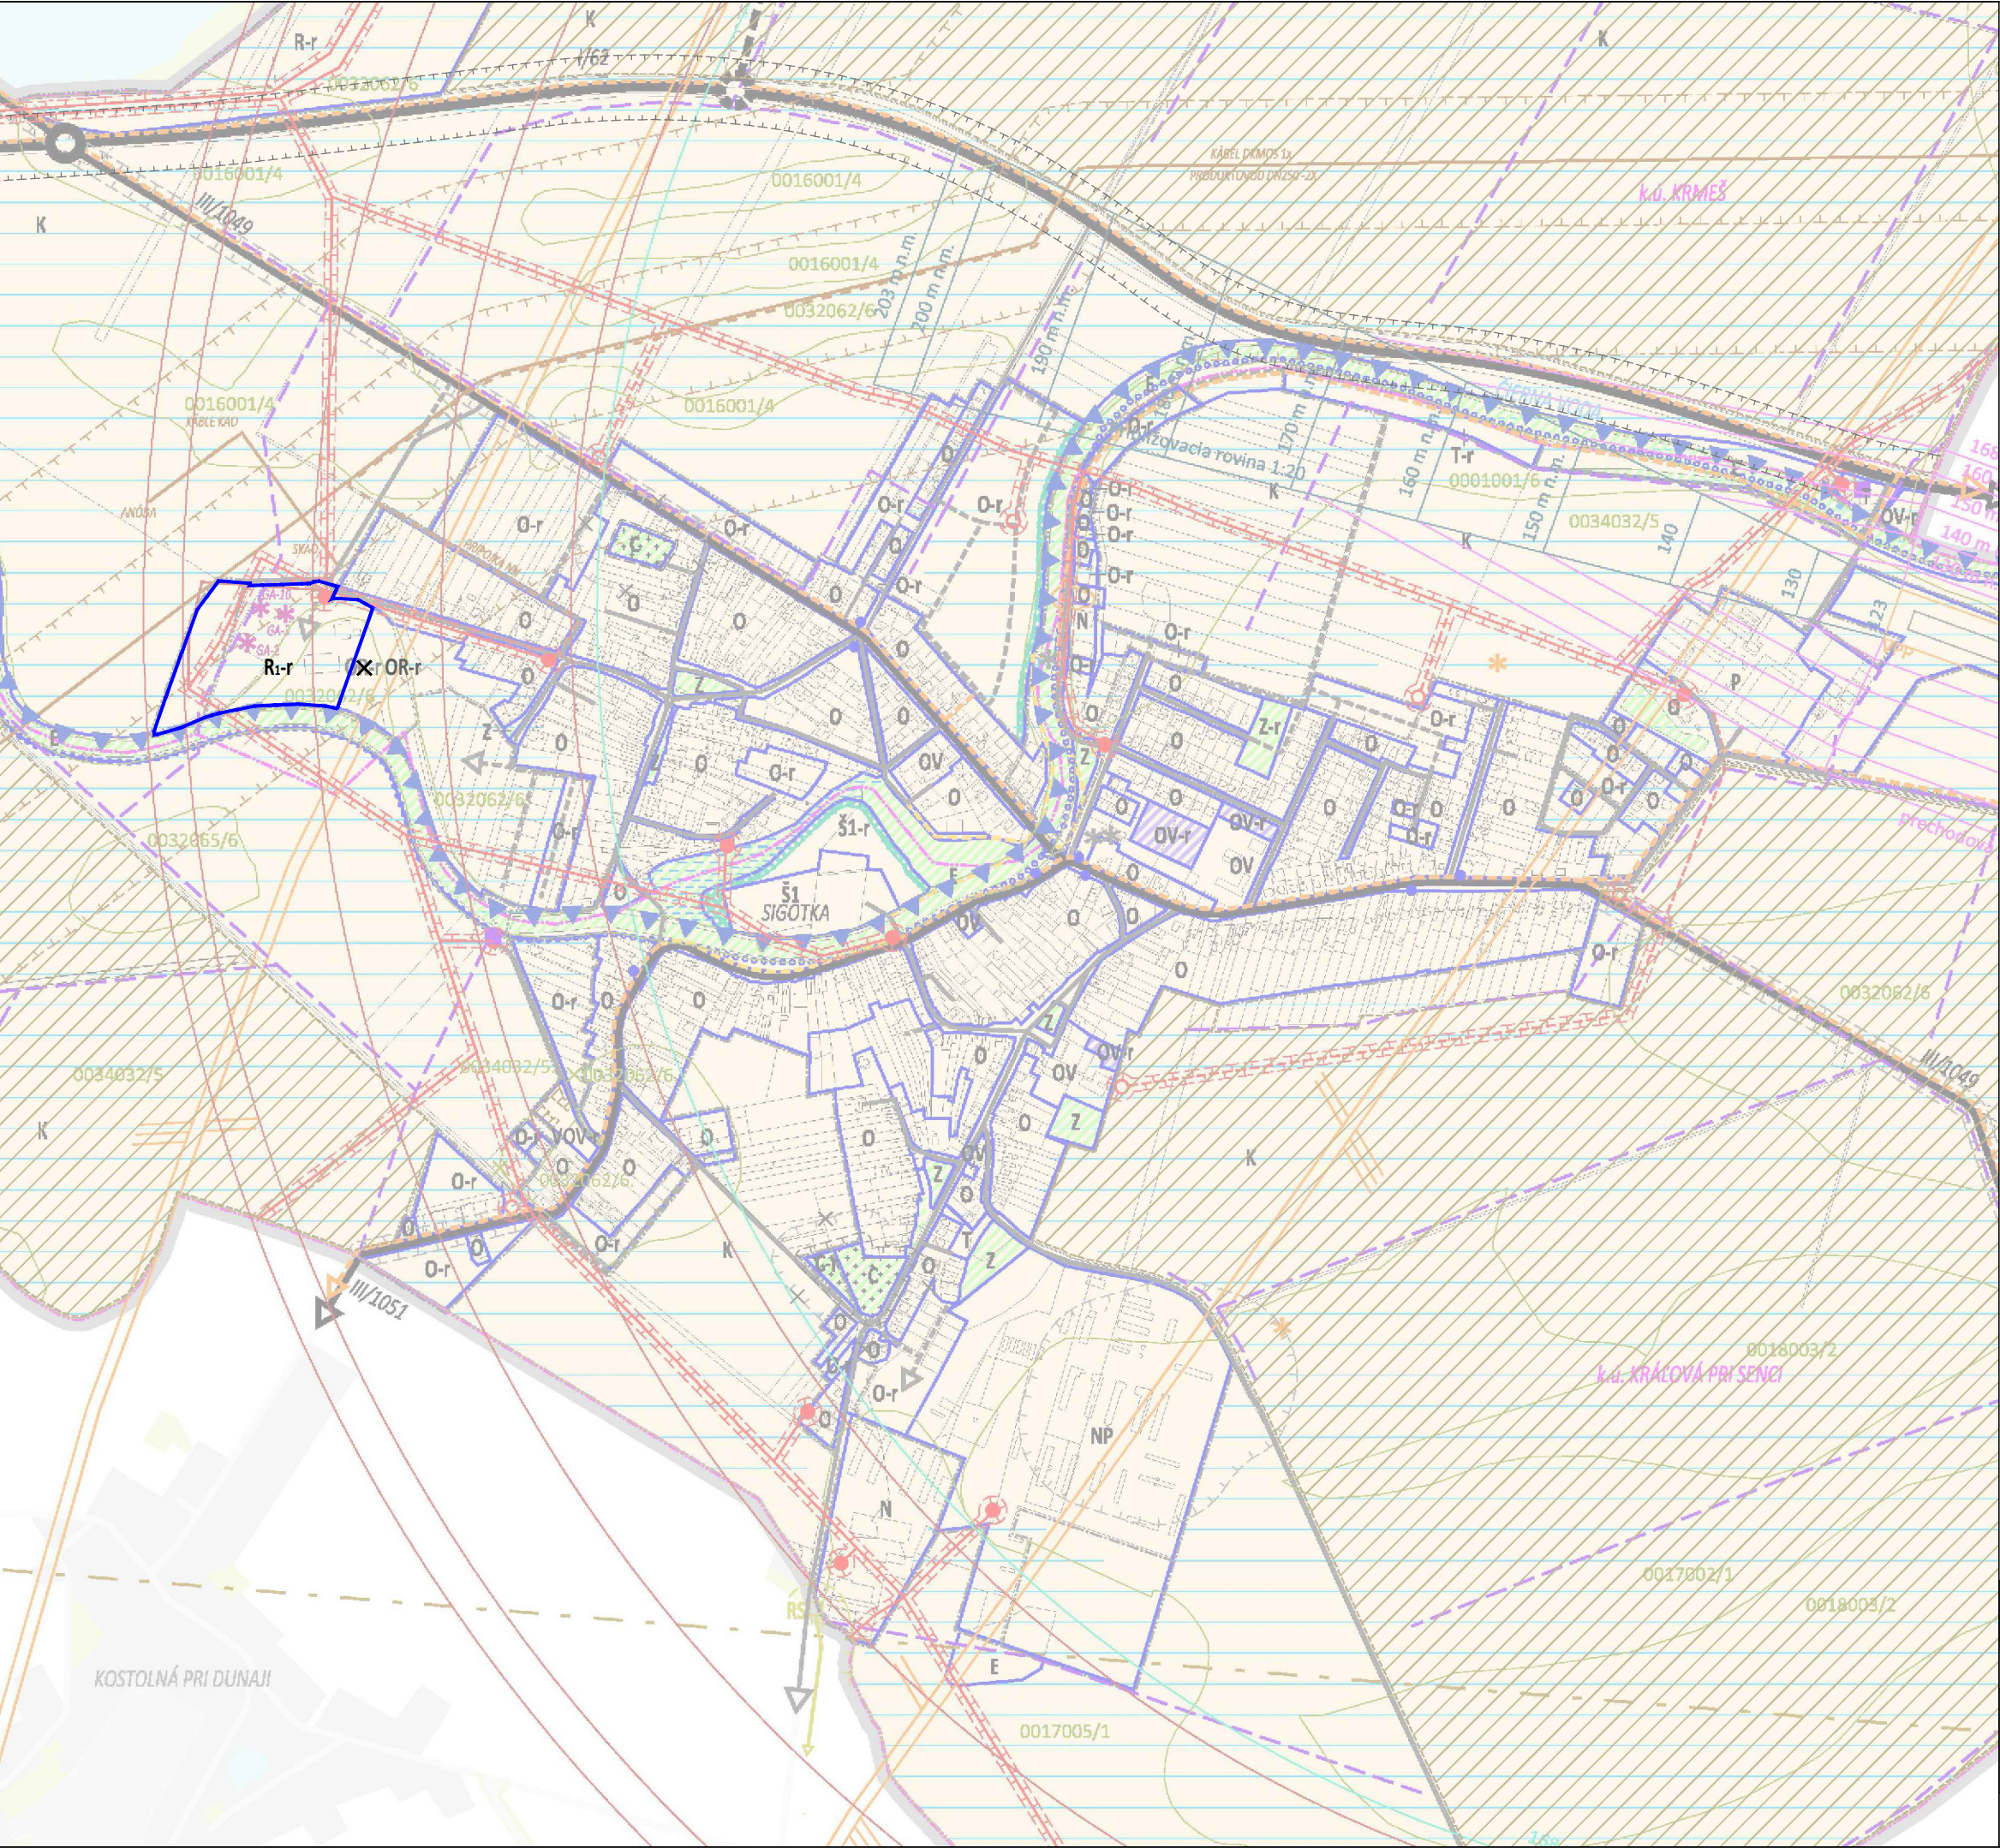

LEGENDA ZaD č. 5/2021:

LIMITY VYUŽITIA ÚZEMIA

stav	návrh	výhľad
-----	-----	-----

ochranné pásma ostatné (ciest)

REGULATÍVY VYUŽITIA ÚZEMIA

-----	-----
-------	-------

hranice regulačných blokov

OZNAČENIA REGULAČNÝCH BLOKOV(PODĽA HLAVNÉHO FUNKČNÉHO VYUŽITIA)

R1-r	rekreačné územie (rekreácia a cestovný ruch - areály termálnych kúpalísk a aquaparkov)
X	javy na zrušenie

Vysvetlivky: "-r" = rozvojová plocha

POZN. Výkres je spracovaný priesvitkou na výrez výkresu č. 02b platného ÚPN.



ÚZEMNÝ PLÁN OBCE KRÁĽOVÁ PRI SENCI
v znení neskorších zmien a doplnkov
ZMENY A DOPLNKY č. 5/2021 **ČISTOPIS**

02b. KOMPLEXNÝ URBANISTICKÝ NÁVRH -
ZÁVÄZNÁ ČASŤ A VEREJNOPROSPEŠNÉ STAVBY

obstarávateľ Obec Kráľová pri Senci	spracovateľ ÚPN s.r.o.
--	---------------------------



02b
1 : 10 000
2023