


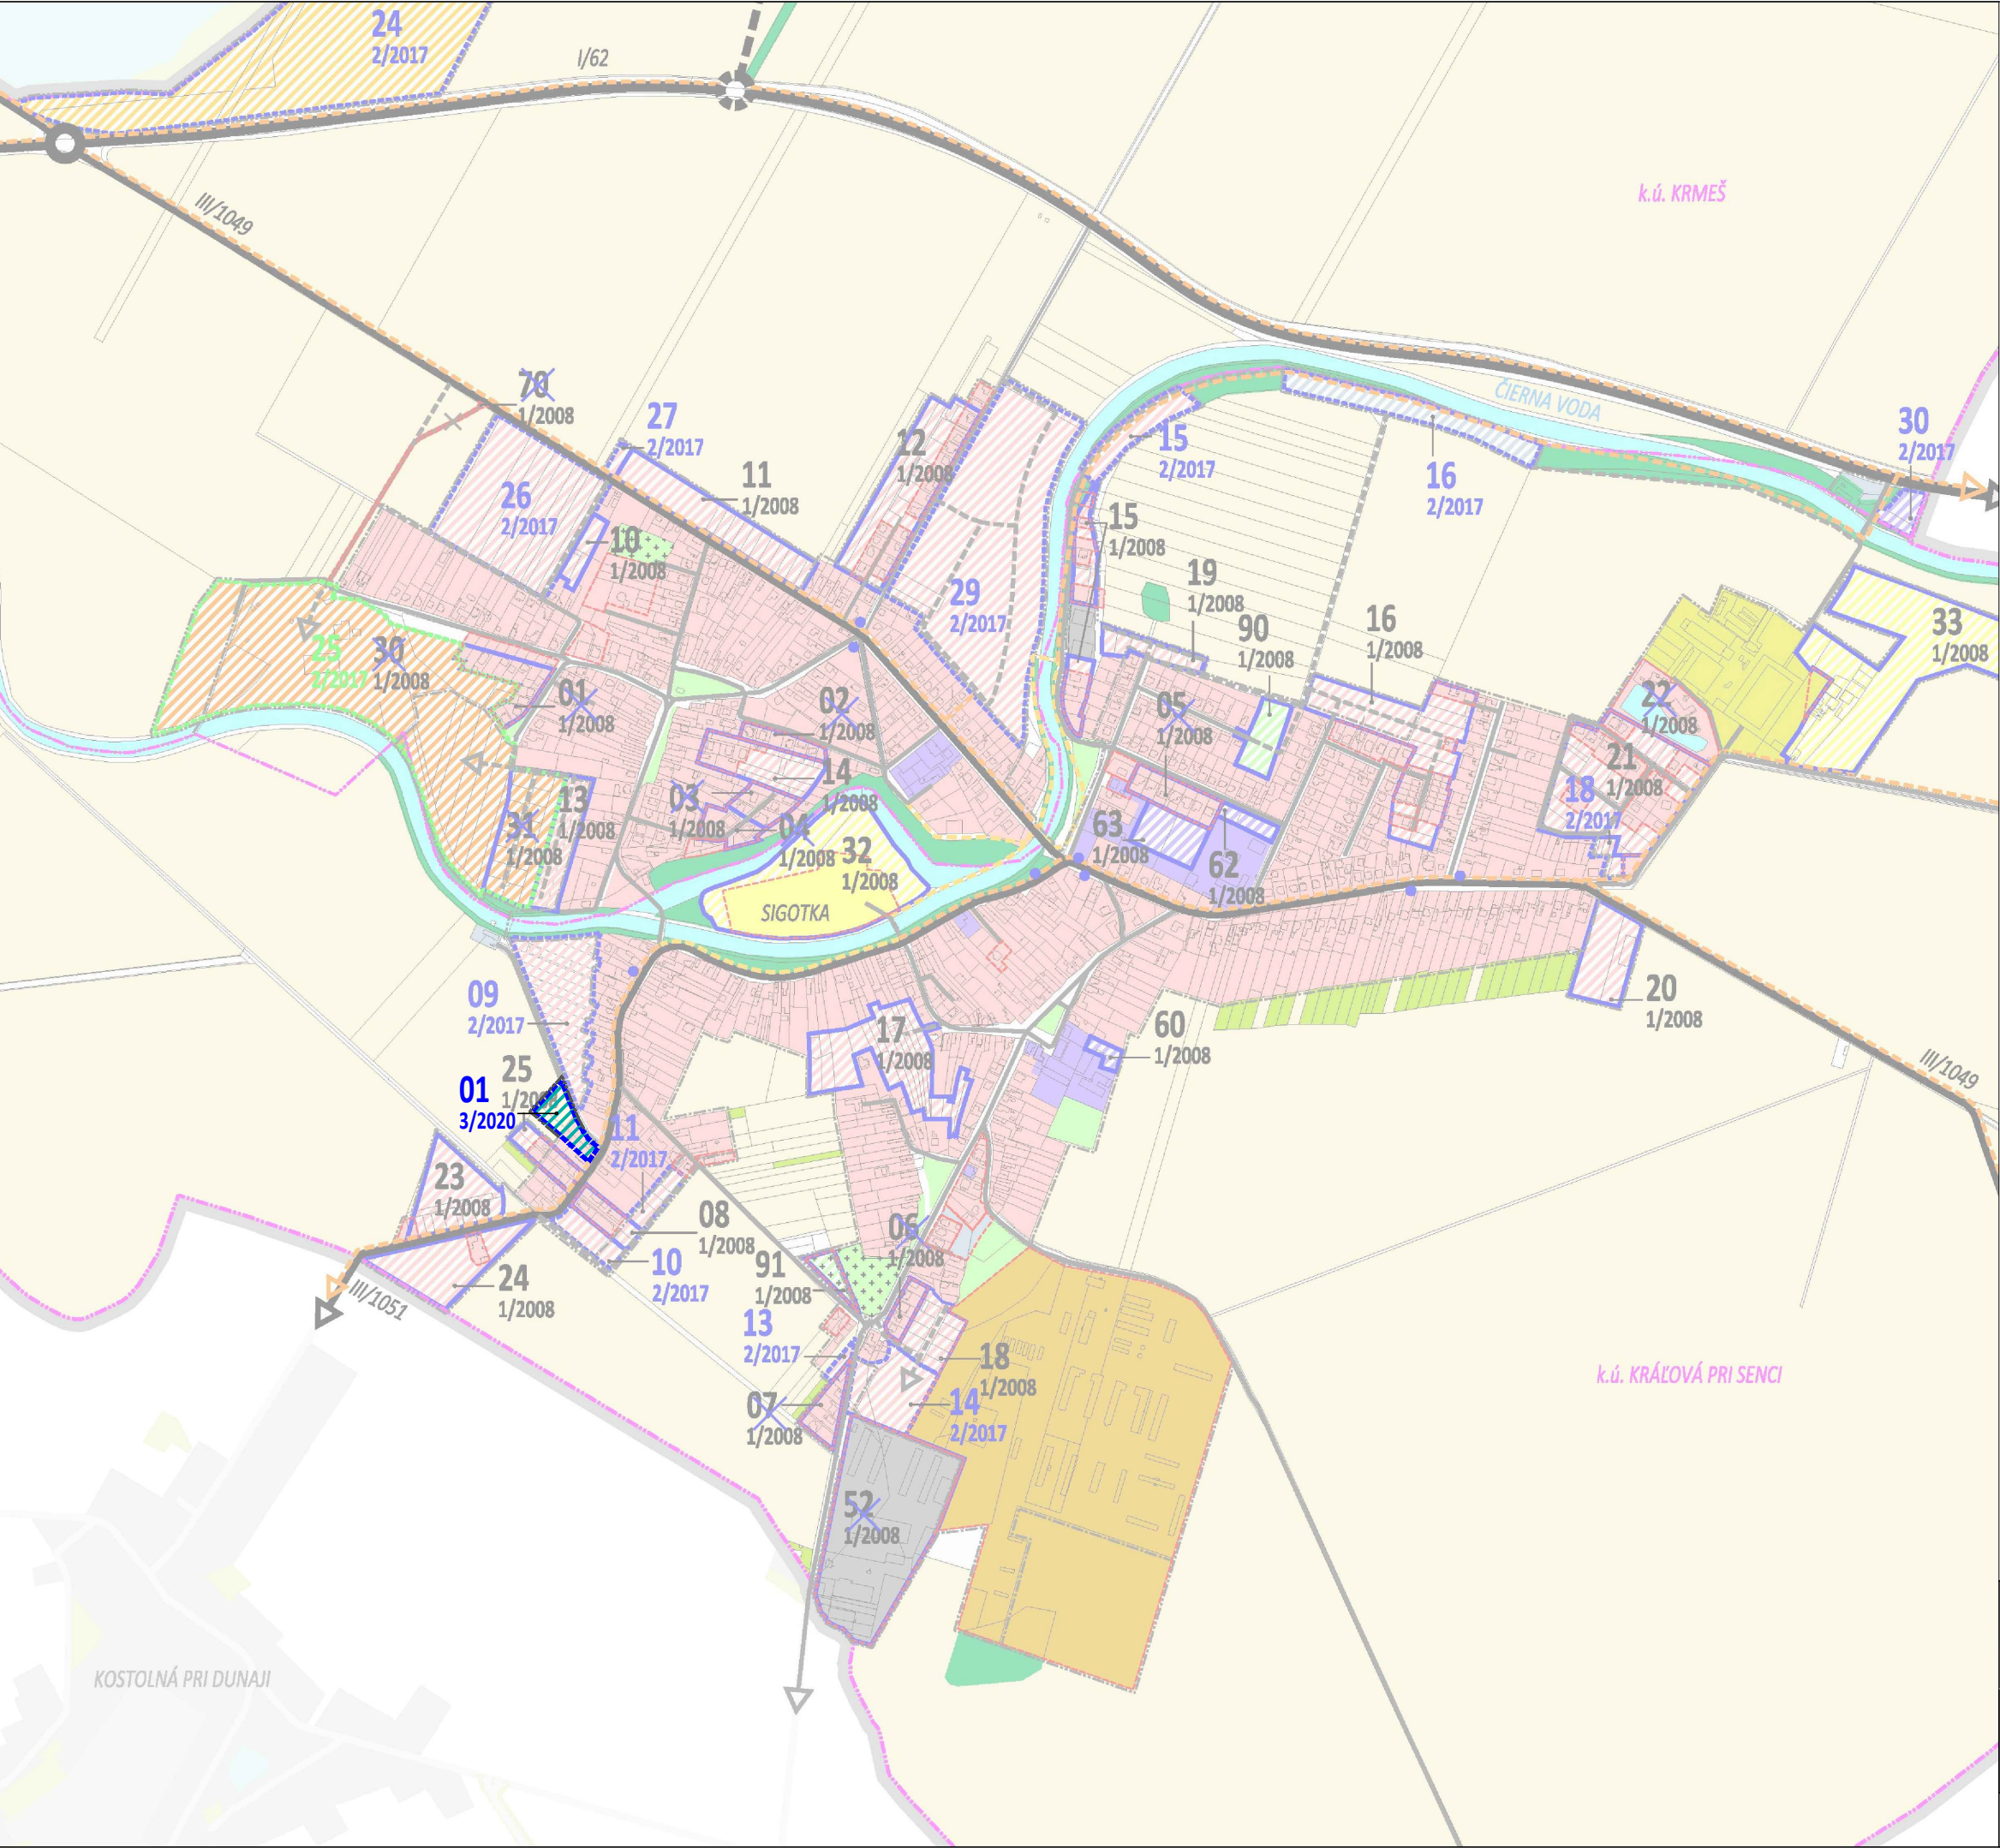

LEGENDA ZaD č. 3/2020:

ADMINISTRATÍVNE HRANICE

stav návrh výhľad hranica zastavaného územia

HLAVNÉ FUNKČNÉ VYUŽITIE - URBANIZOVANÉ ÚZEMIE
(územie existujúcej zástavby - stabilizované
a územie s predpokladom lokalizácie zástavby - nové rozvojové plochy)

zmiešané územie výrobné a obč. vybavenosti
(malé rodinné vinárstvo)

ROZVOJOVÉ ZÁMERY OBCE

nové rozvojové plochy

POZN. Výkres je spracovaný priesvitkou na výrez výkresu č. 02a platného ÚPN.



ÚZEMNÝ PLÁN OBCE KRÁĽOVÁ PRI SENCI
v znení neskorších zmien a doplnkov
ZMENY A DOPLNKY č. 3/2020

02a. KOMPLEXNÝ URBANISTICKÝ NÁVRH

obstarávateľ
Obec Kráľová pri Senci

spracovateľ
ÚPn s.r.o.

0 100 200m

1 : 10 000
2020

02a