


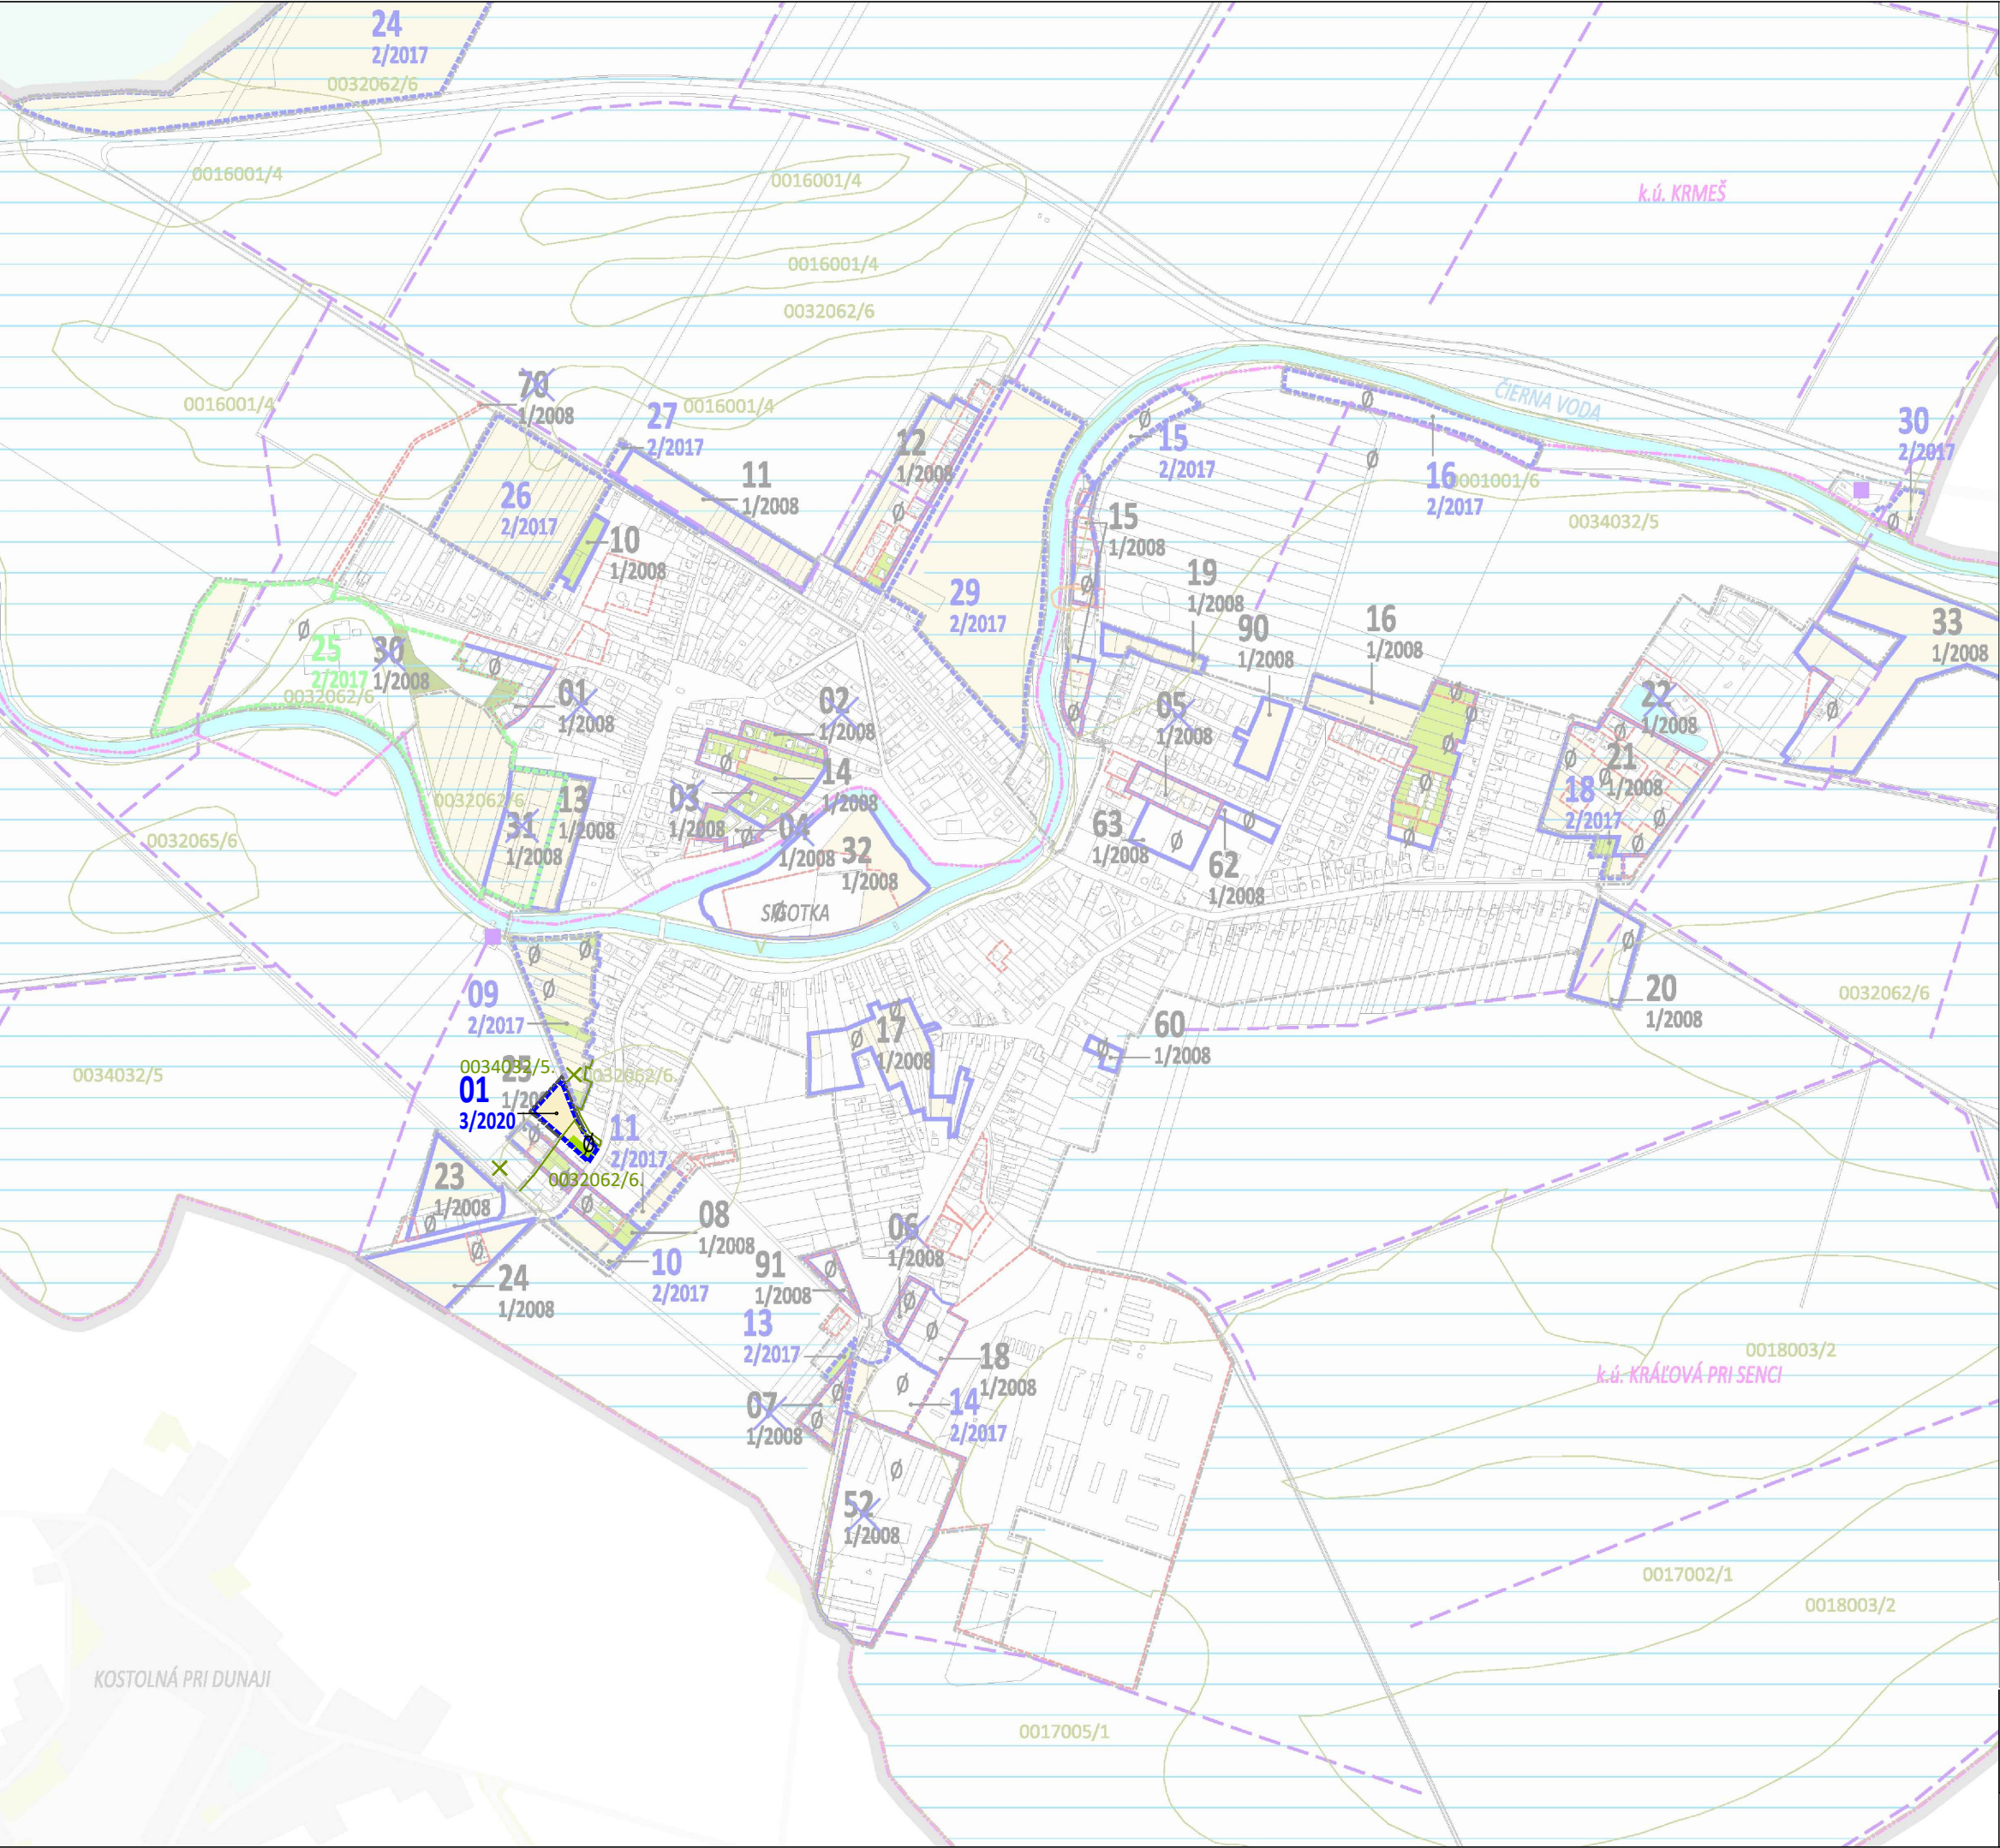

LEGENDA ZaD č. 3/2020:

ADMINISTRATÍVNE HRANICE

stav	návrh	výhľad	
			hranica zastavaného územia

VYHODNOTENIE ZÁBEROV POĽNOHOSPODÁRSKEJ PÔDY

	01		nové rozvojové plochy = plochy s požiadavkou na udelenie nového súhlasu s odňatím PP
0032062/6			kód BPEJ / skupina kvality
			hranica BPEJ
			orná pôda
			záhrady
Ø			nepoľnohospodárska pôda
	X		javy na zrušenie

POZN. Výkres je spracovaný priesvitkou na výrez výkresu č. 07 platného ÚPN.



ÚZEMNÝ PLÁN OBCE KRÁĽOVÁ PRI SENCI
v znení neskorších zmien a doplnkov
ZMENY A DOPLNKY č. 3/2020

07. PERSPEKTÍVNE POUŽITIE POĽNOHOSPODÁRSKEJ PÔDY NA NEPOĽNOHOSPODÁRSKE ÚČELY

obstarávateľ Obec Kráľová pri Senci	spracovateľ ÚPn s.r.o.
--	---------------------------



0 100 200m

1 : 10 000

2020

07