


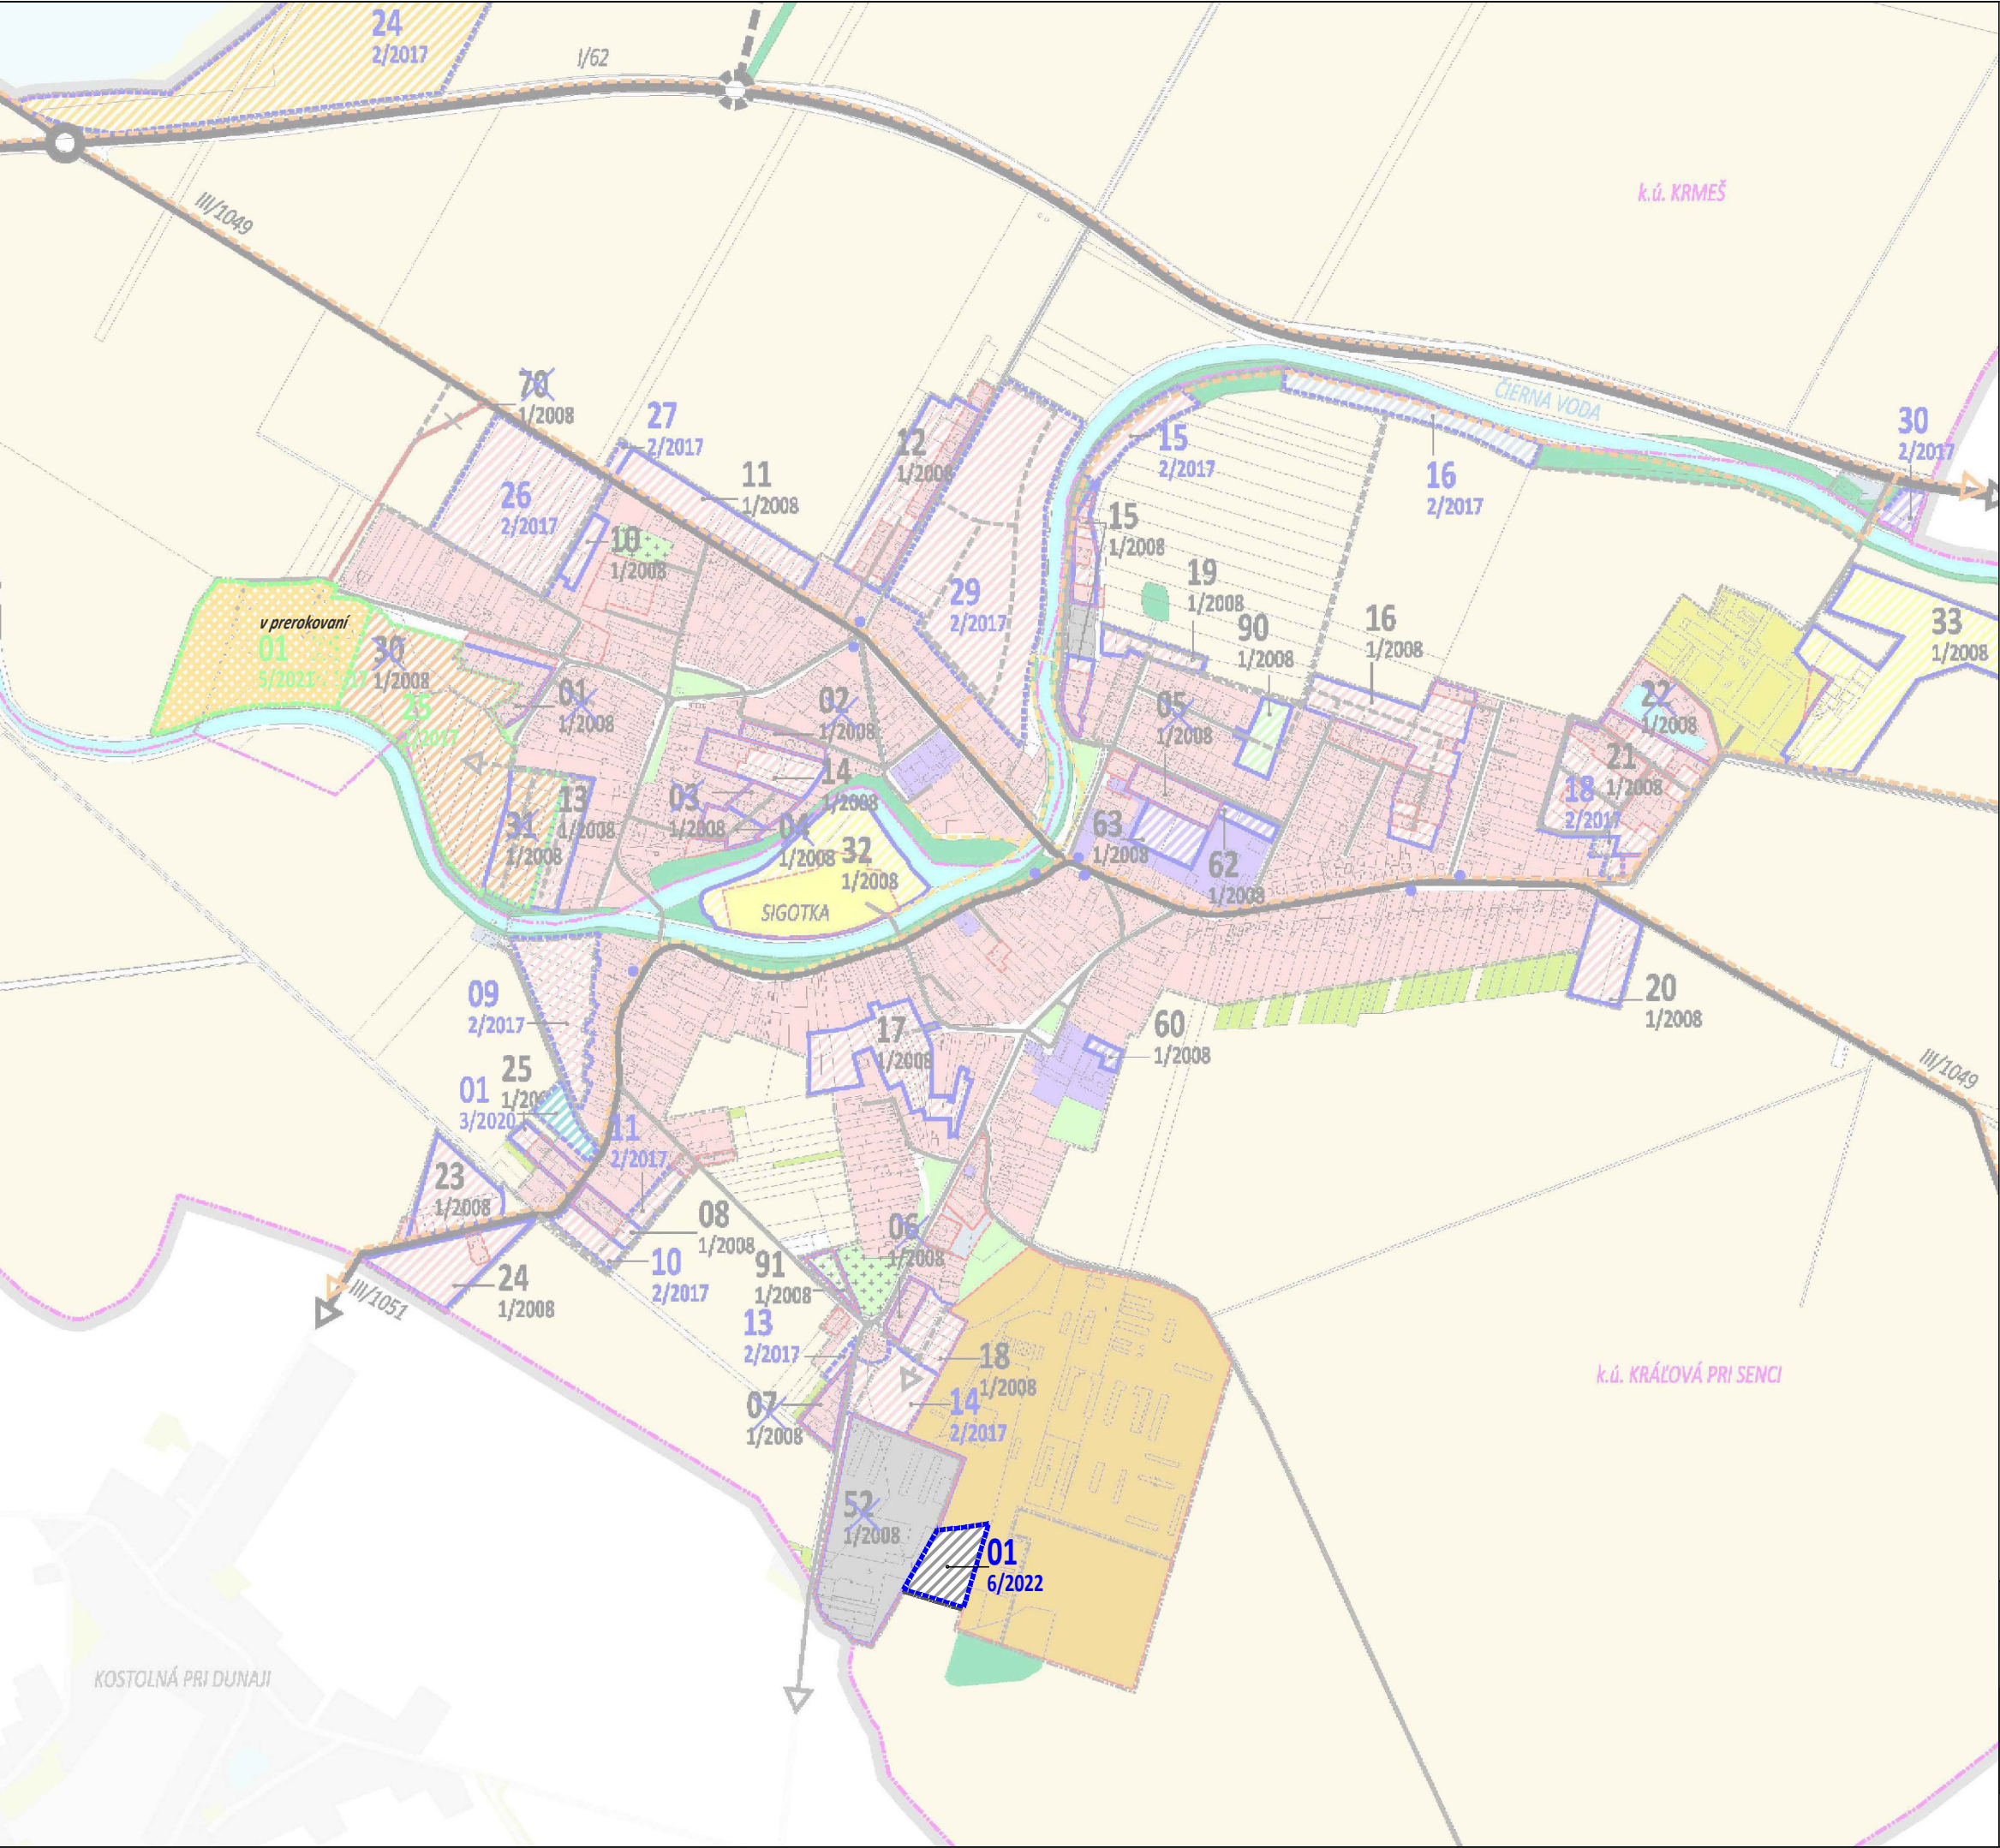

LEGENDA ZaD č. 6/2022:

ADMINISTRATÍVNE HRANICE

stav	návrh	výhľad	
			hranica zastavaného územia

HLAVNÉ FUNKČNÉ VYUŽITIE - URBANIZOVANÉ ÚZEMIE
(územie existujúcej zástavby - stabilizované
a územie s predpokladom lokalizácie zástavby - nové rozvojové plochy)

	výrobné územie (nepoľ. výroba a sklady) "N"
--	---

ROZVOJOVÉ ZÁMERY OBCE

	01 nové rozvojové plochy
--	-----------------------------

POZN. Výkres je spracovaný priesvitkou na výrez výkresu č. 02a platného ÚPN.



ÚZEMNÝ PLÁN OBCE KRÁĽOVÁ PRI SENCI
v znení neskorších zmien a doplnkov
ZMENY A DOPLNKY č. 6/2022

02a. KOMPLEXNÝ URBANISTICKÝ NÁVRH

obstarávateľ
Obec Kráľová pri Senci

spracovateľ
ÚPn s.r.o.

0 100 200m

1 : 10 000
2022

02a