


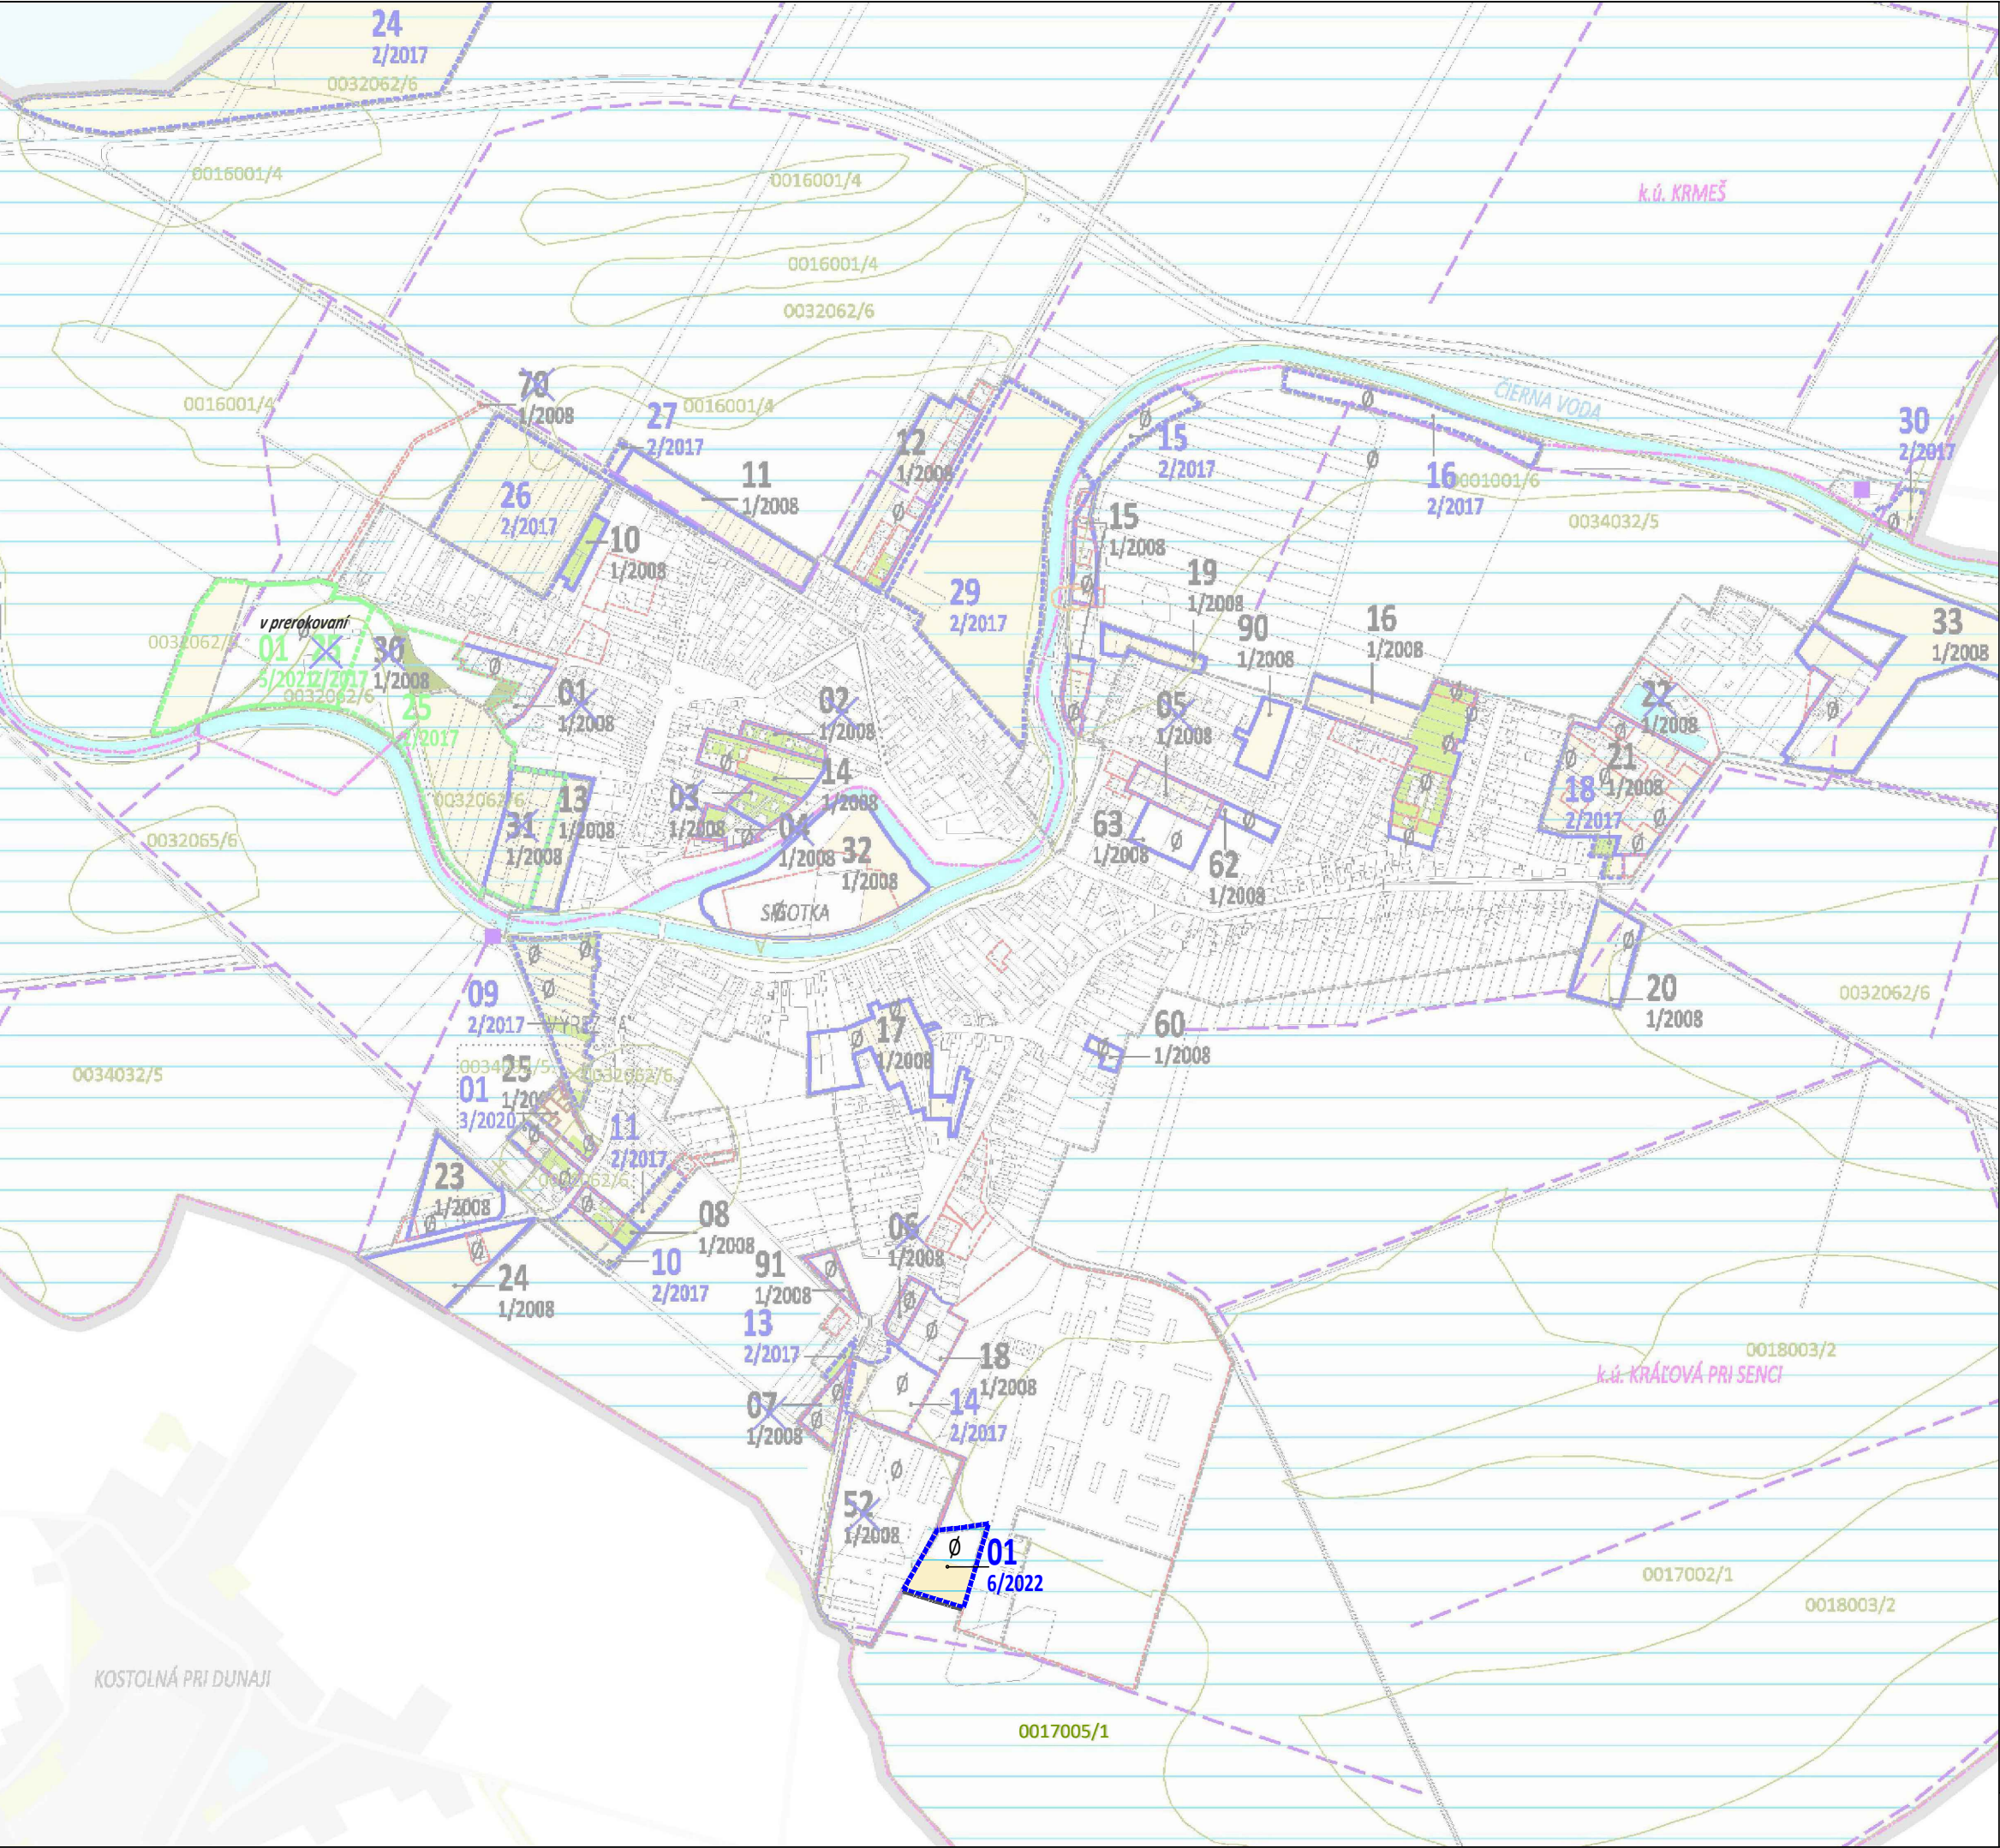

LEGENDA ZaD č. 6/2022:

ADMINISTRATÍVNE HRANICE

stav	návrh	výhľad

hranica zastavaného územia

VYHODNOTENIE ZÁBEROV POĽNOHOSPODÁRSKEJ PÔDY

	01
	01

nové rozvojové plochy = plochy s požiadavkou na udelenie nového súhlasu s odňatím PP

0017005/1	
-----------	--

kód BPEJ / skupina kvality

--	--

hranica BPEJ

--	--

zavlažované územie

--	--

orná pôda

Ø	
---	--

nepoľnohospodárska pôda

POZN. Výkres je spracovaný priesvitkou na výrez výkresu č. 07 platného ÚPN.



ÚZEMNÝ PLÁN OBCE KRÁĽOVÁ PRI SENCI
v znení neskorších zmien a doplnkov
ZMENY A DOPLNKY č. 6/2022

07. PERSPEKTÍVNE POUŽITIE POĽNOHOSPODÁRSKEJ
PÔDY NA NEPOĽNOHOSPODÁRSKE ÚČELY

obstarávateľ
Obec Kráľová pri Senci

spracovateľ
ÚPN s.r.o.

0 100 200m

07

1 : 10 000
2022