


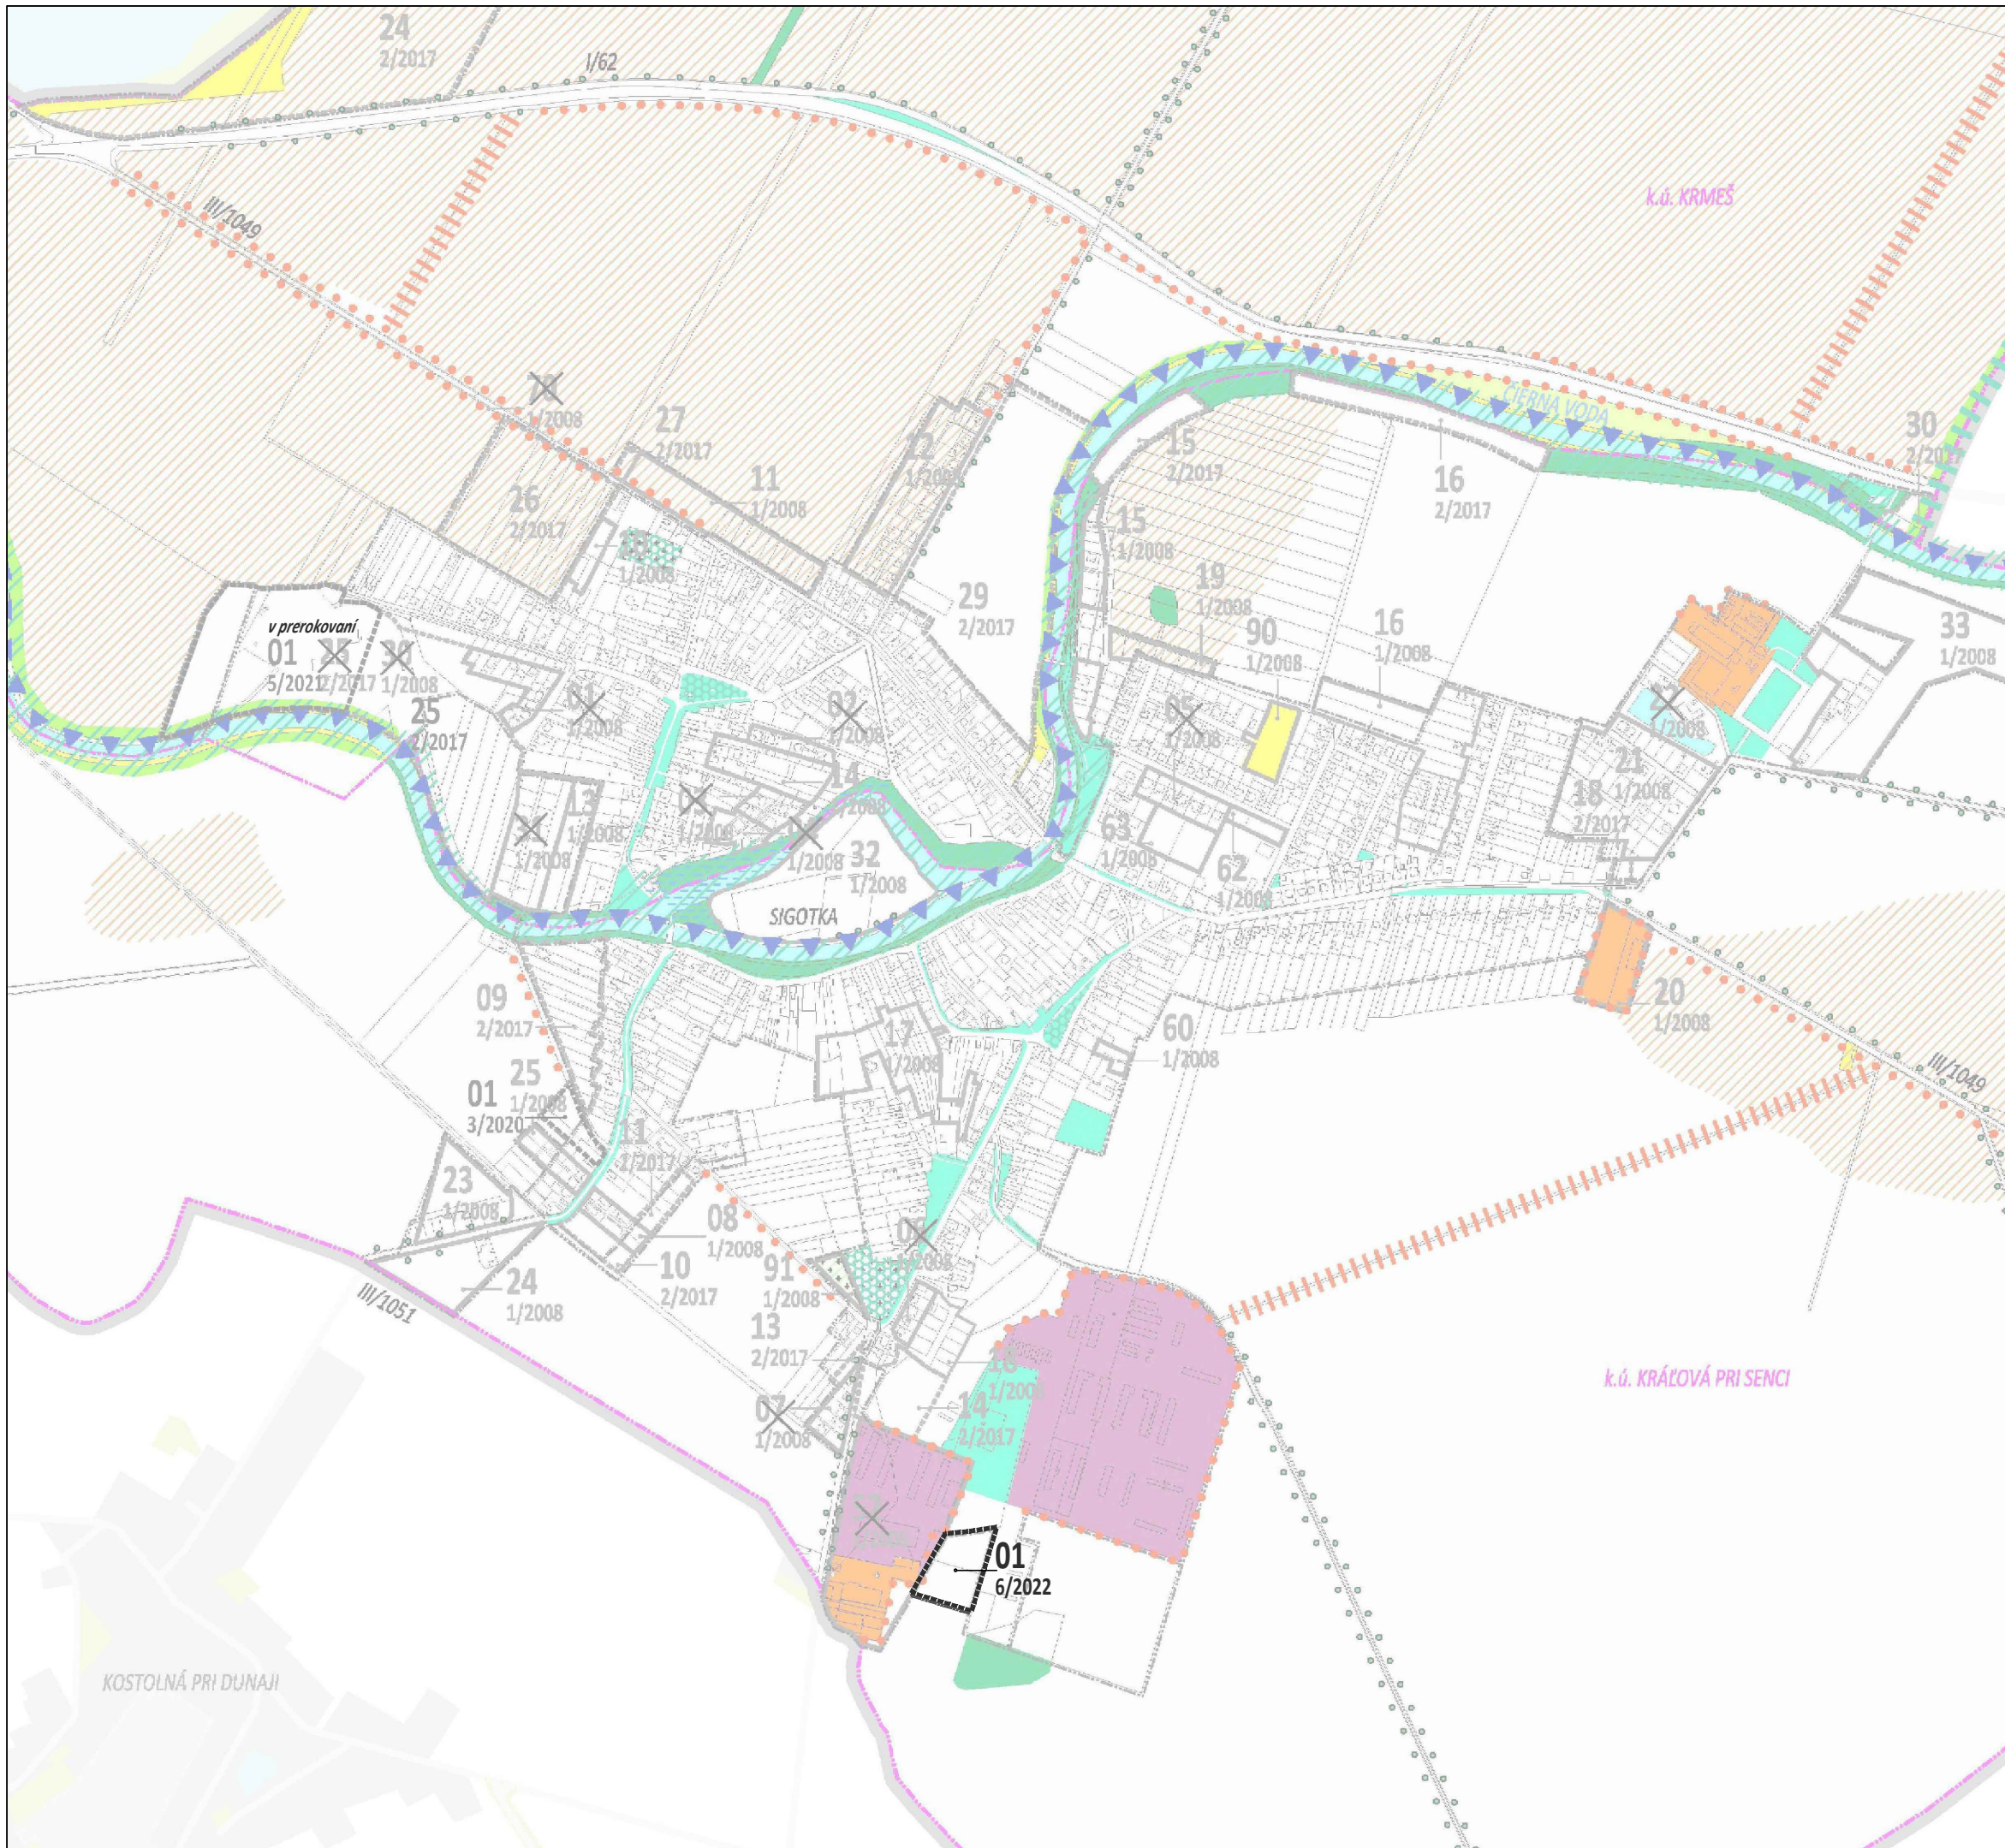

LEGENDA ZaD č. 6/2022:

ADMINISTRATÍVNE HRANICE

stav	návrh	výhľad

 hranica zastavaného územia

ROZVOJOVÉ ZÁMERY OBCE

01

 nové rozvojové plochy

POZN. Výkres je spracovaný priesvitkou na výrez výkresu č. 08 platného ÚPN.



ÚZEMNÝ PLÁN OBCE KRÁĽOVÁ PRI SENCI
v znení neskorších zmien a doplnkov
ZMENY A DOPLNKY č. 6/2022

08. VÝKRES OCHRANY PRÍRODY A TVORBY KRAJINY

obstarávateľ
Obec Kráľová pri Senci

spracovateľ
ÚPn s.r.o.

0 100 200m

1 : 10 000
2022

08