


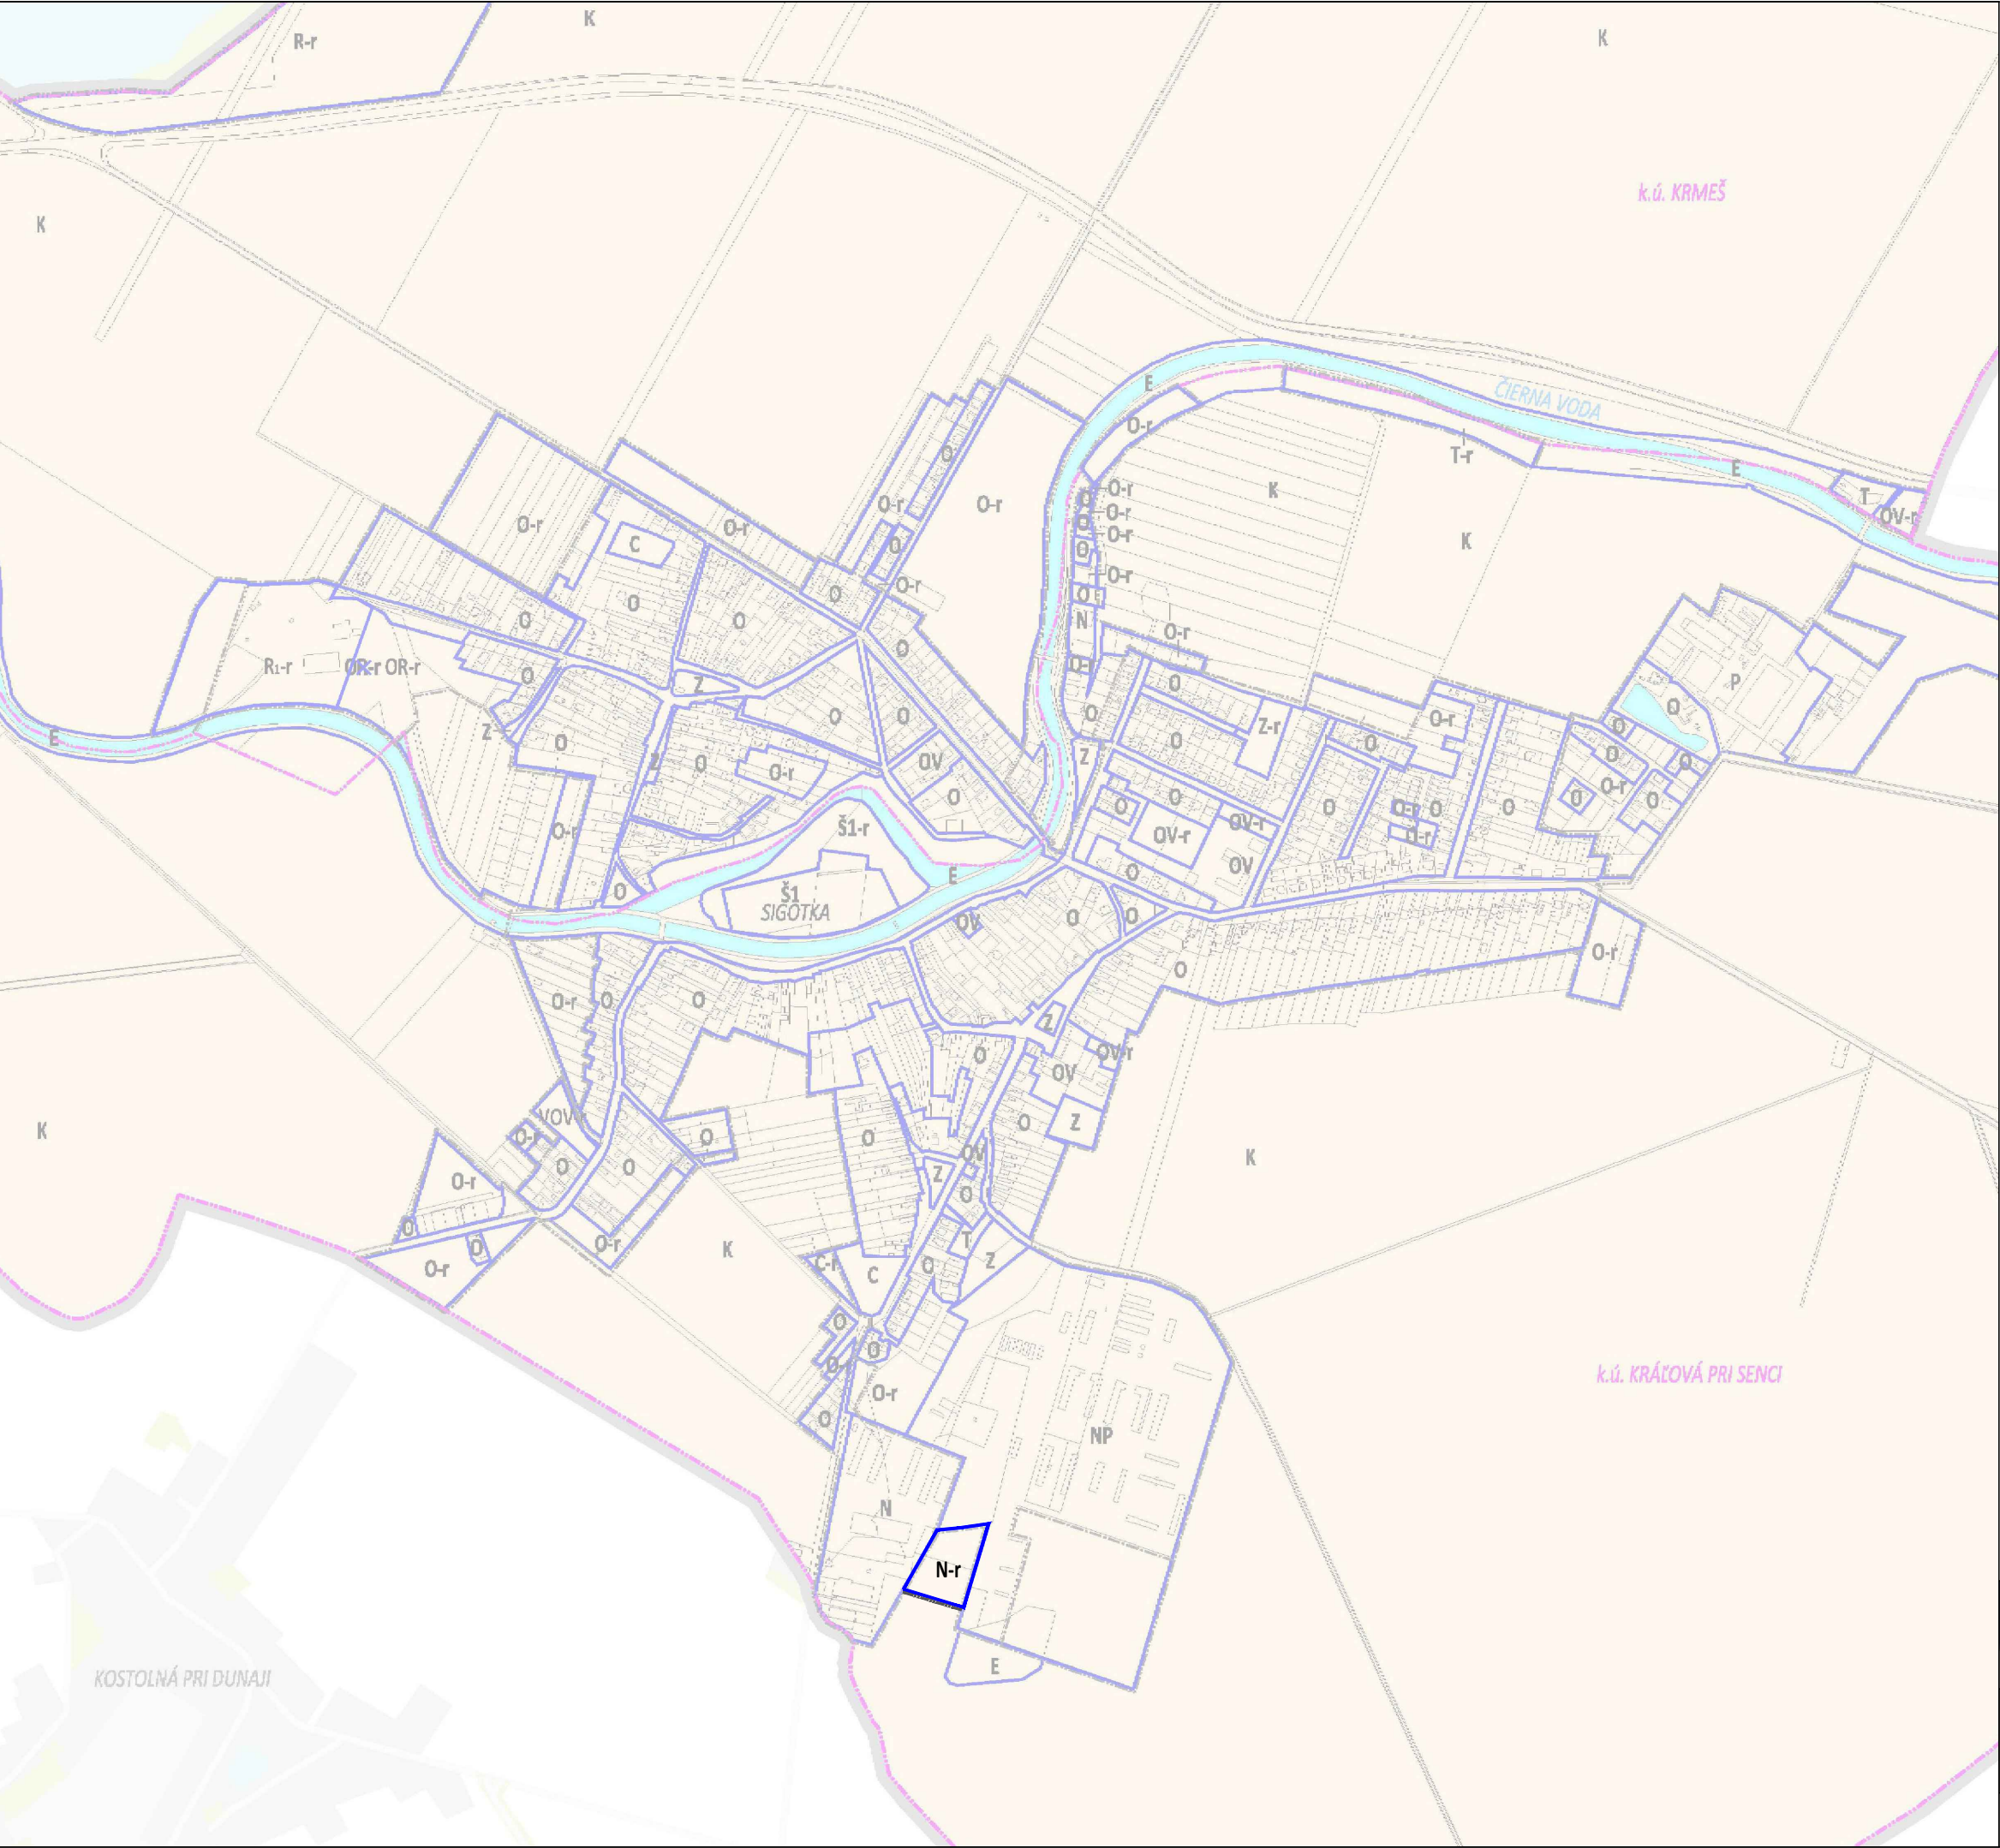

LEGENDA ZaD č. 6/2022:

ADMINISTRATÍVNE HRANICE

stav	návrh	výhľad
hranica zastavaného územia		

REGULATÍVY VYUŽITIA ÚZEMIA

stav	návrh	výhľad
hranice regulačných blokov		

OZNAČENIA REGULAČNÝCH BLOKOV(PODĽA HLAVNÉHO FUNKČNÉHO VYUŽITIA)

	N-r
výrobné územie (nepoľnohospodárska výroba a sklady)	

Vysvetlivky: "-r" = rozvojová plocha

POZN. Výkres je spracovaný priesvitkou na výrez výkresu č. 02c platného ÚPN.



ÚZEMNÝ PLÁN OBCE KRÁĽOVÁ PRI SENCI
v znení neskorších zmien a doplnkov
ZMENY A DOPLNKY č. 6/2022 ČISTOPIS

02c. KOMPLEXNÝ URBANISTICKÝ NÁVRH -
REGULAČNÁ SCHÉMA

obstarávateľ
Obec Kráľová pri Senci

spracovateľ
ÚPn s.r.o.

	02c
1 : 10 000 2024	