


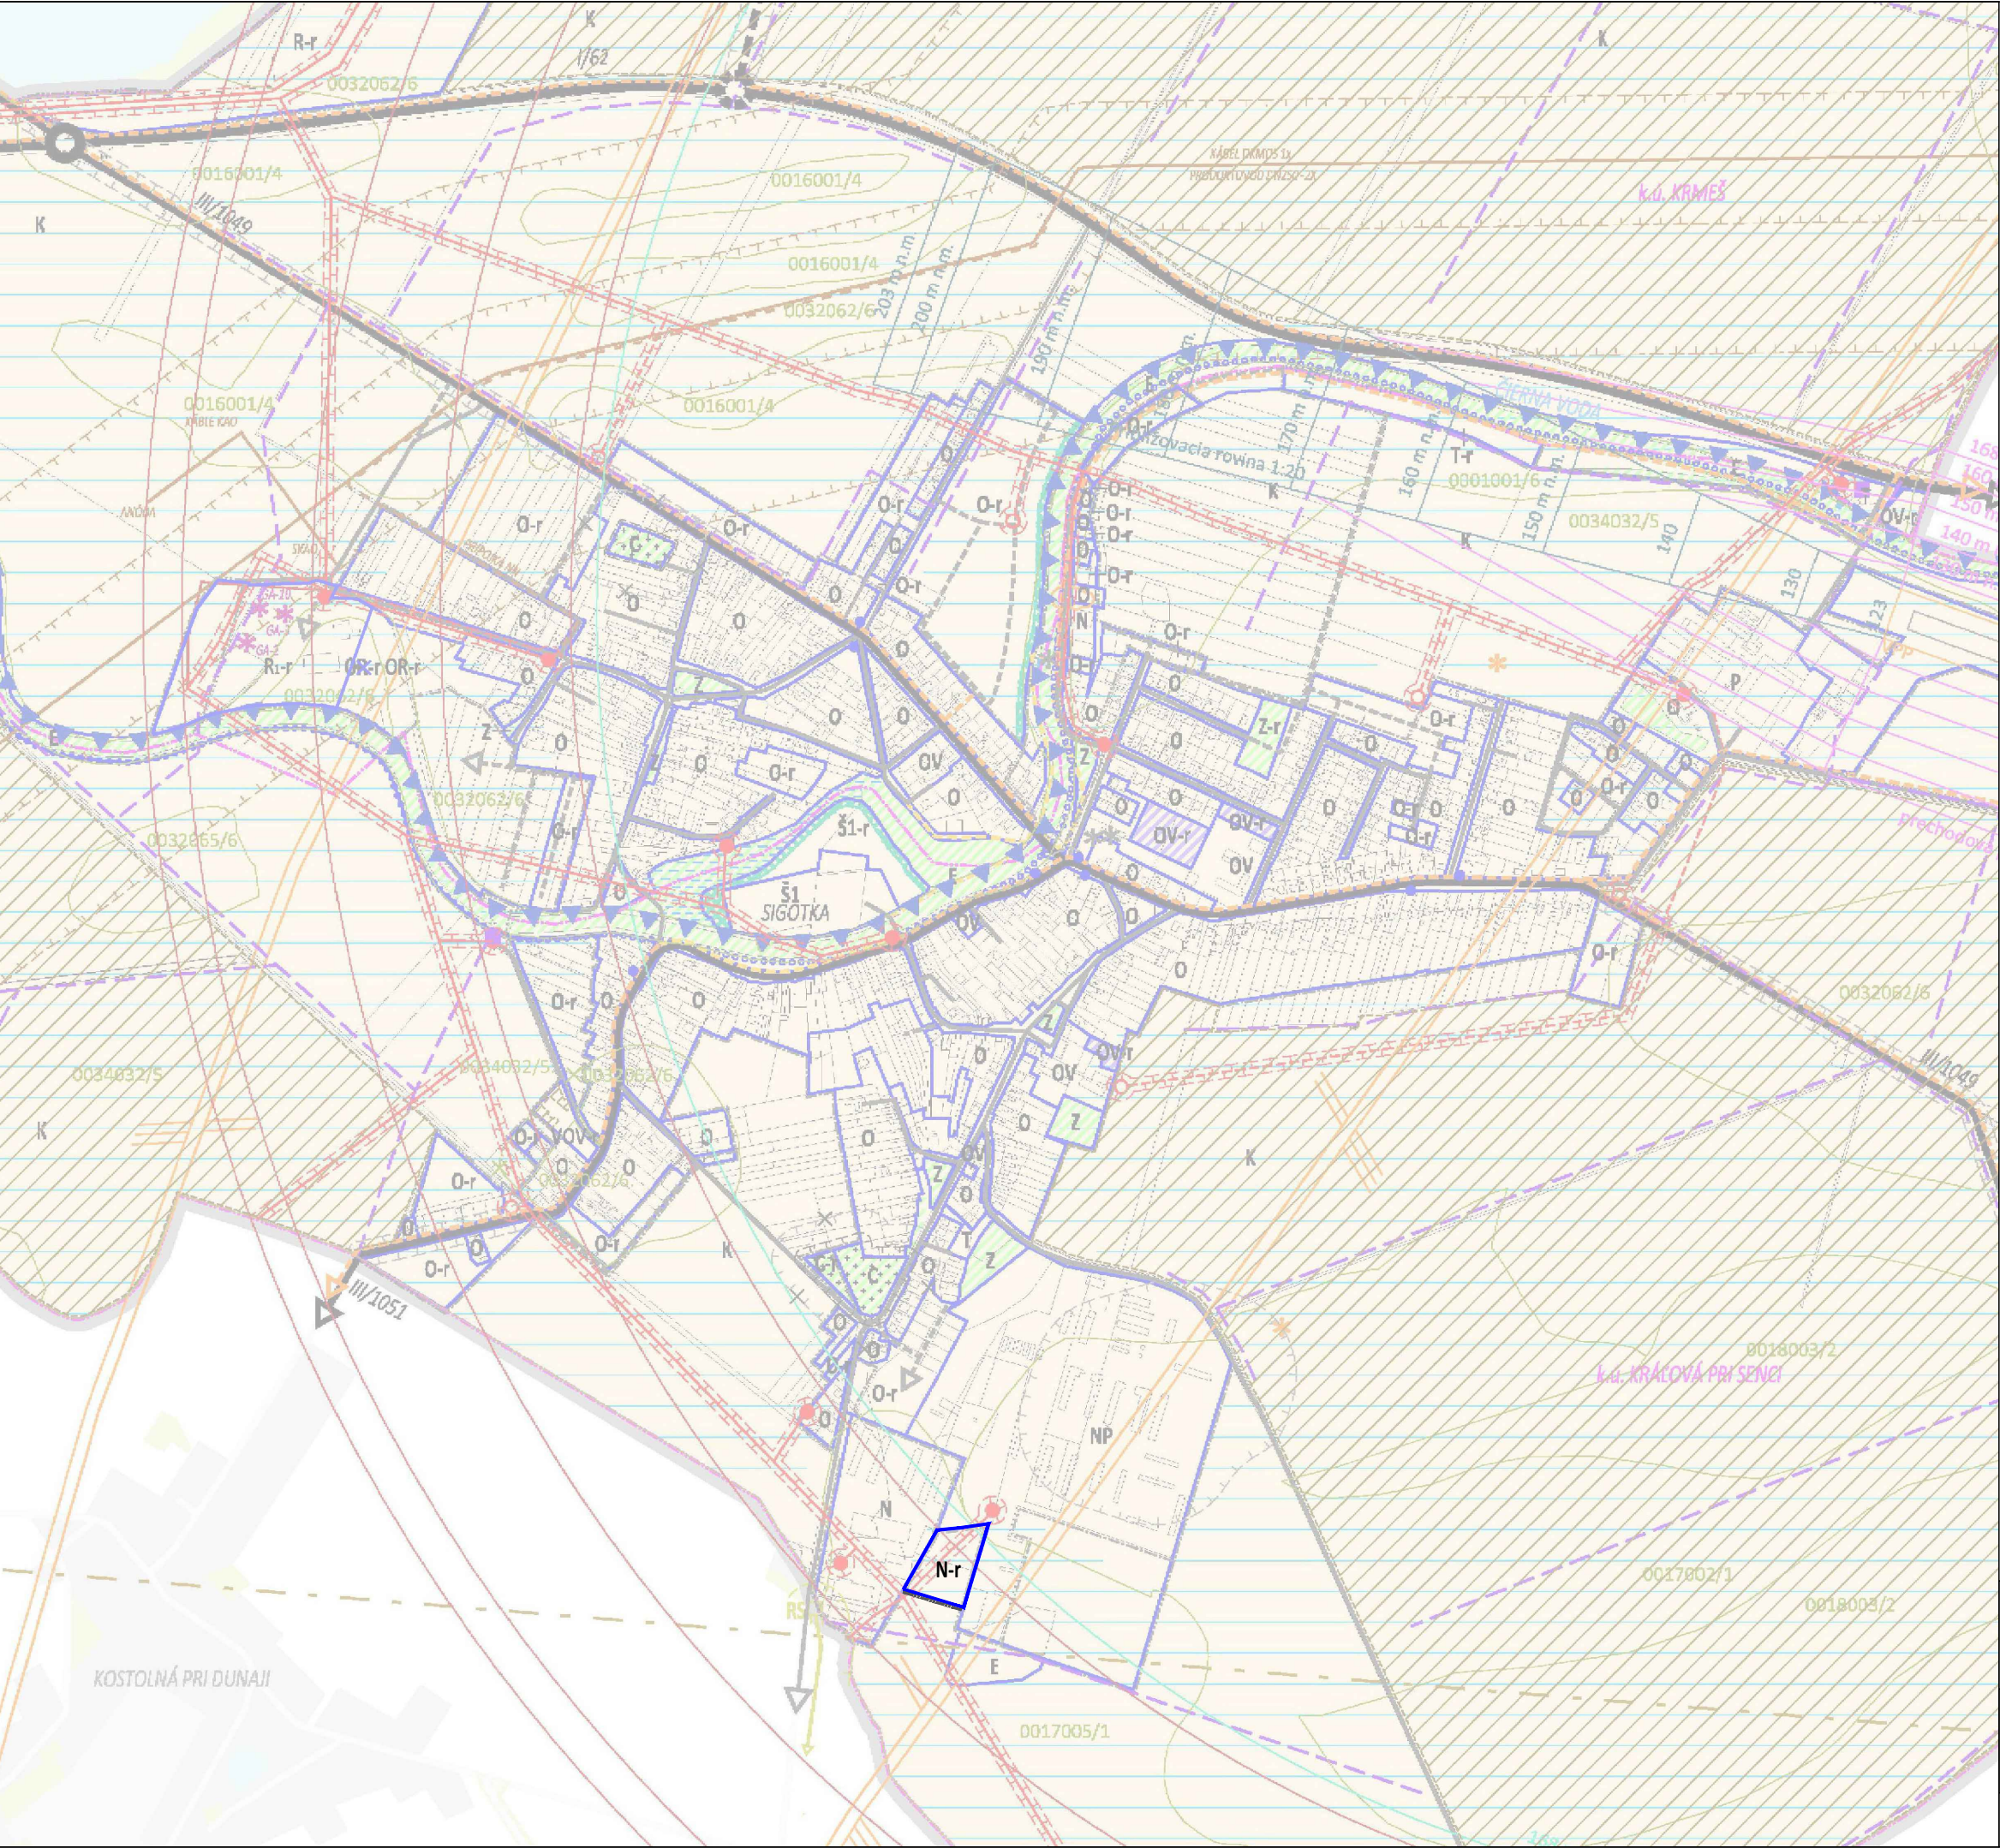

LEGENDA ZaD č. 6/2022:

ADMINISTRATÍVNE HRANICE

stav	návrh	výhľad

hranica zastavaného územia

REGULATÍVY VYUŽITIA ÚZEMIA

stav	návrh	výhľad

hranice regulačných blokov

OZNAČENIA REGULAČNÝCH BLOKOV(PODĽA HLAVNÉHO FUNKČNÉHO VYUŽITIA)

	N-r

výrobné územie (nepoľnohospodárska výroba a sklady)

Vysvetlivky: "-r" = rozvojová plocha

POZN. Výkres je spracovaný priesvitkou na výrez výkresu č. 02b platného ÚPN.



ÚZEMNÝ PLÁN OBCE KRÁĽOVÁ PRI SENCI
v znení neskorších zmien a doplnkov
ZMENY A DOPLNKY č. 6/2022 ČISTOPIS

02b. KOMPLEXNÝ URBANISTICKÝ NÁVRH -
ZÁVÄZNÁ ČASŤ A VEREJNOPROSPEŠNÉ STAVBY

obstarávateľ	spracovateľ
Obec Kráľová pri Senci	ÚPN s.r.o.



0 100 200m

1 : 10 000

2024

02b