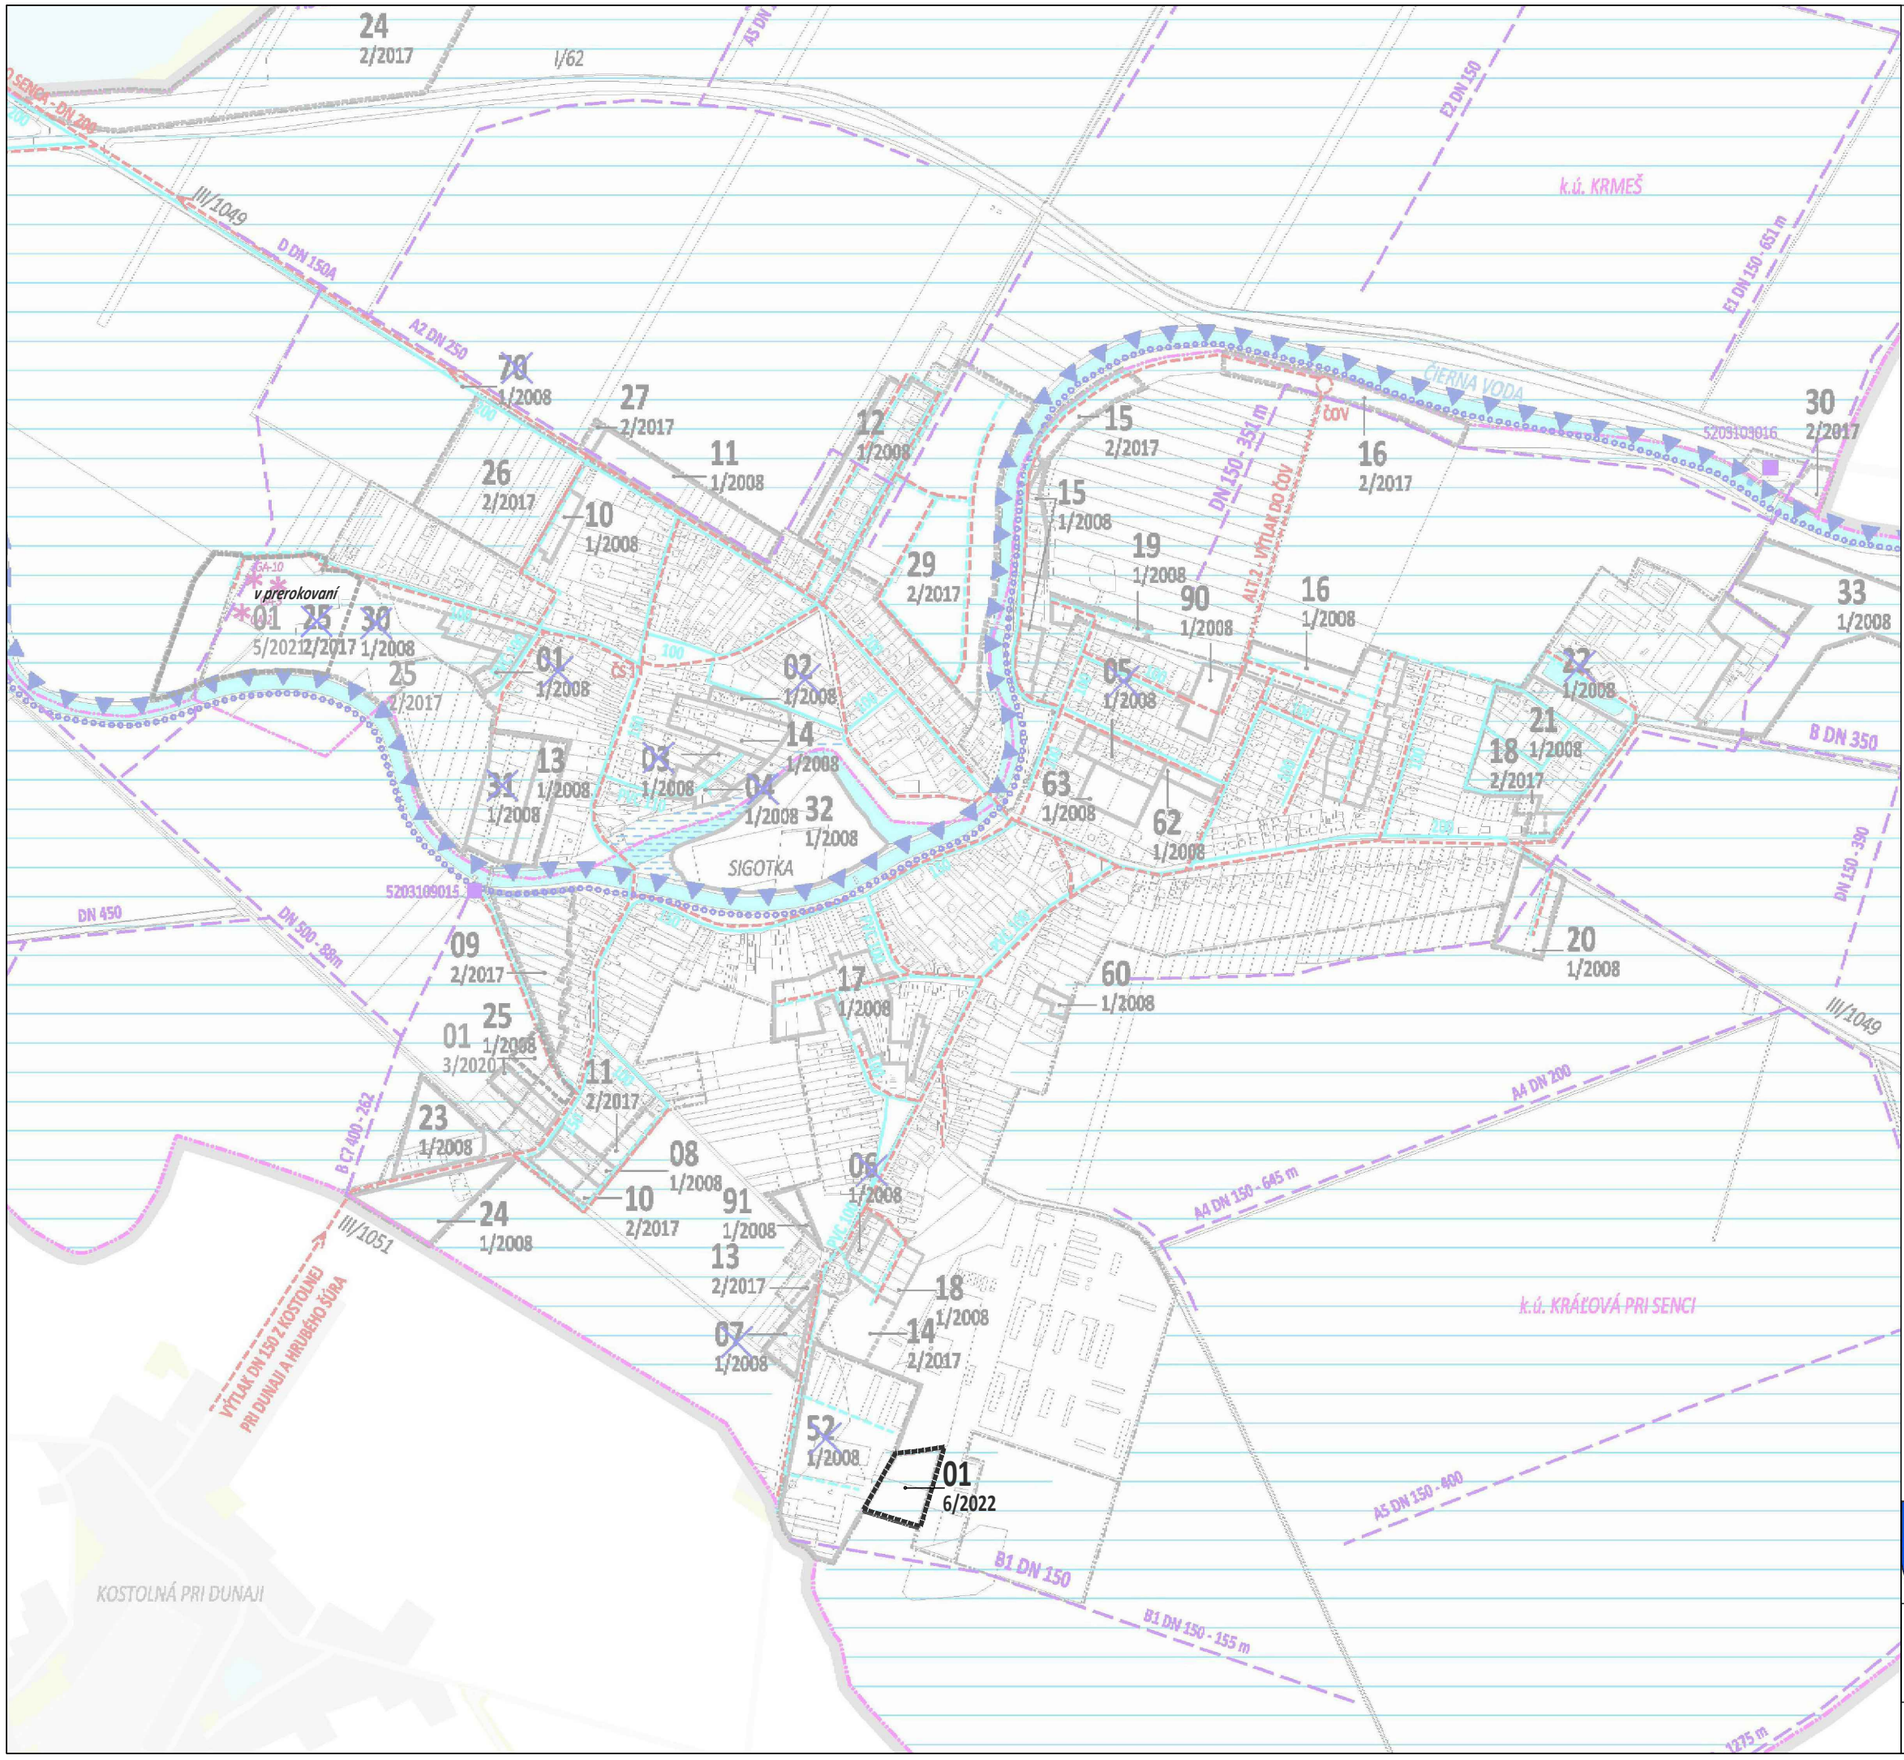

LEGENDA ZaD č. 6/2022:

ADMINISTRATÍVNE HRANICE

stav | návrh | výhľad — hranica zastavaného územia

ROZVOJOVÉ ZÁMERY OBCE

01 6/2022 — nové rozvojové plochy

POZN. Výkres je spracovaný priesvitkou na výrez výkresu č. 04 platného ÚPN.

ÚZEMNÝ PLÁN OBCE KRÁĽOVÁ PRI SENCI
v znení neskorších zmien a doplnkov
ZMENY A DOPLNKY č. 6/2022

04. NÁVRH VODNÉHO HOSPODÁRSTVA

0 100 200m

04

obstarávateľ	*spracovateľ*	
Obec Kráľová pri Senci	ÚPn s.r.o.	*1 : 10 000*
		2022