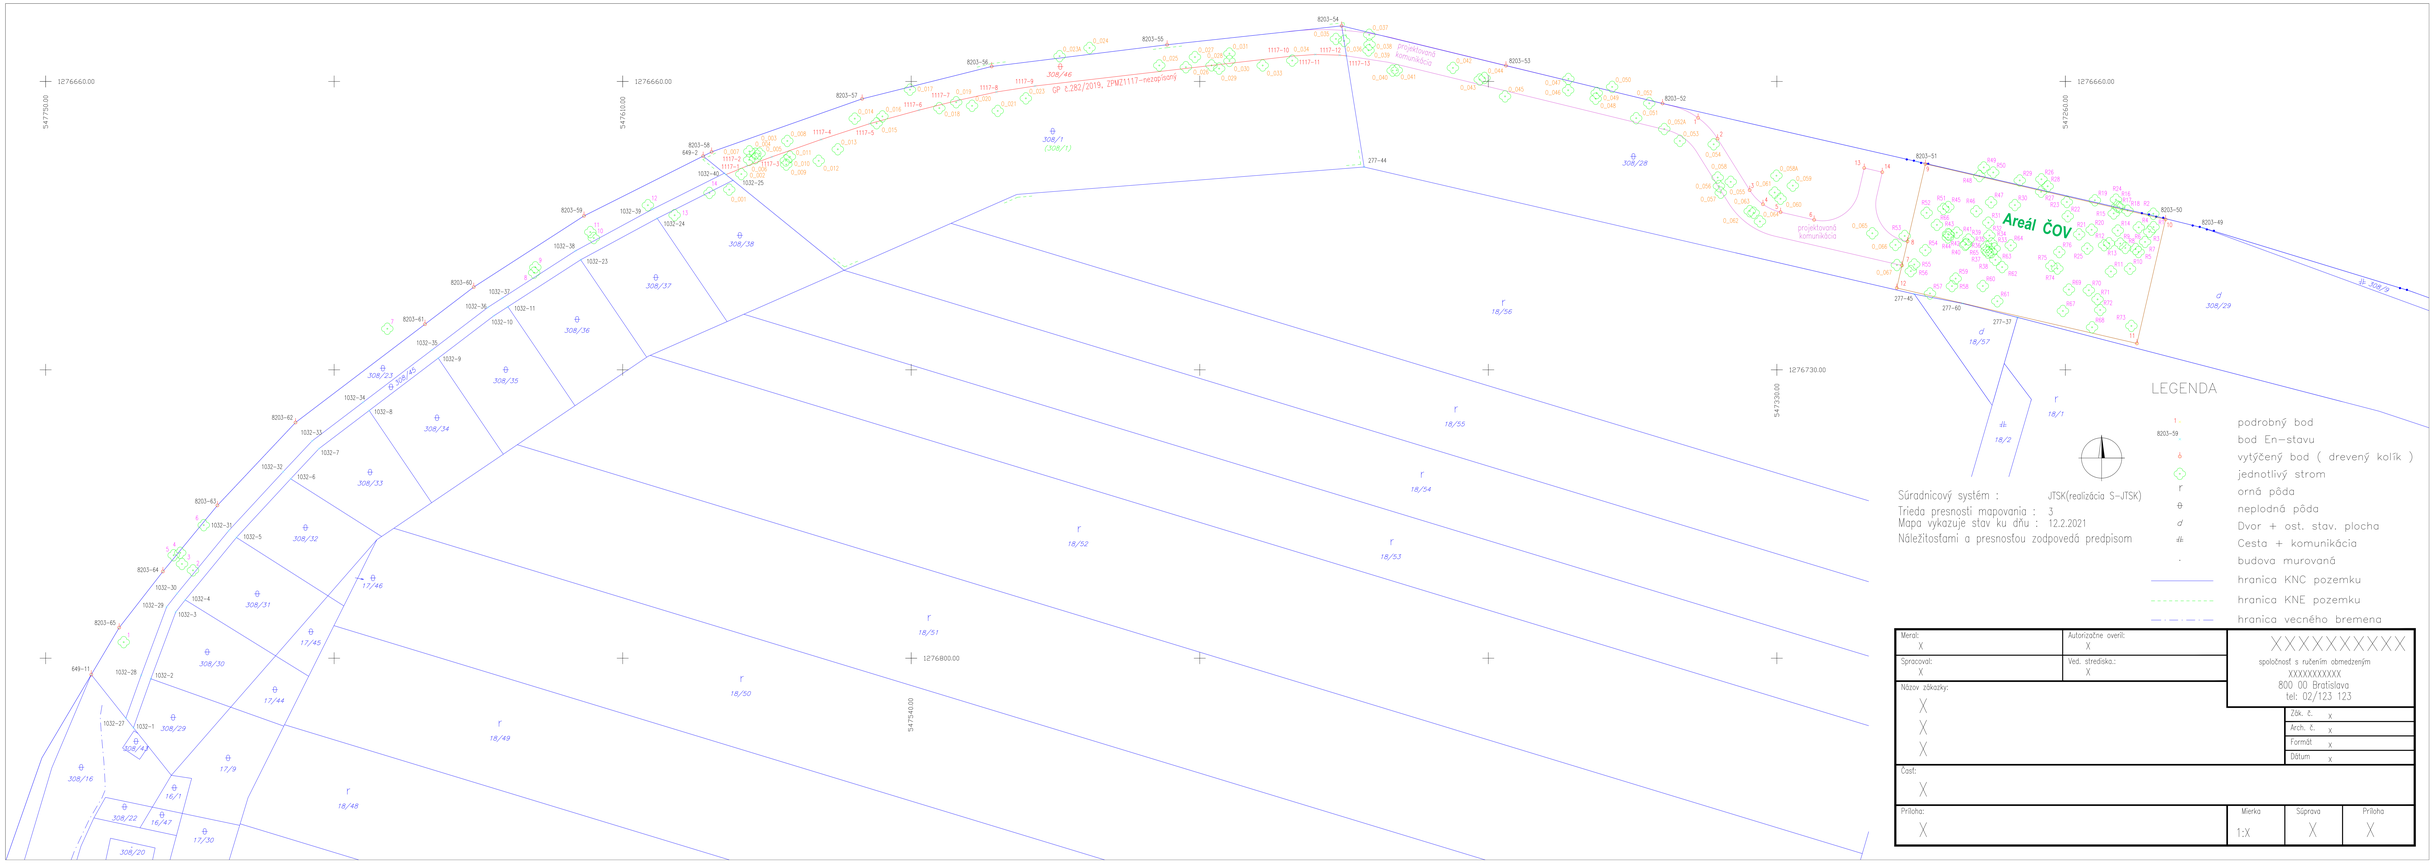

LEGENDA

- podrobný bod
- bod En-stavu
- vytýčený bod (drevený kolík)
- jednotlivý strom
- orná pôda
- neplodná pôda
- Dvor + ost. stav. plocha
- Cesta + komunikácia
- budova murovaná
- hranica KNC pozemku
- hranica KNE pozemku
- hranica vecného bremena

Súradnicový systém : JTSK(realizácia S-JTSK)
Trieda presnosti mapovania : 3
Mapa vykazuje stav ku dňu : 12.2.2021
Náležitosťami a presnosťou zodpovedá predpisom

Meral: X	Autorizačne overil: X	XXXXXXXXXX spoločnosť s ručením obmedzeným XXXXXXXXXX 800 00 Bratislava tel: 02/123 123
Spracoval: X	Ved. strediska.: X	
Názov zákazky: X X X		Zák. č. X Arch. č. X Formát X Dátum X
Časť: X		
Príloha: X	Mierka 1:X	Súprava X / Príloha X