


Revitalizácia vozoviek ciest II. a III. triedy v Bratislavskom samosprávnom kraji - Okres Senec - III/1049 a I/62

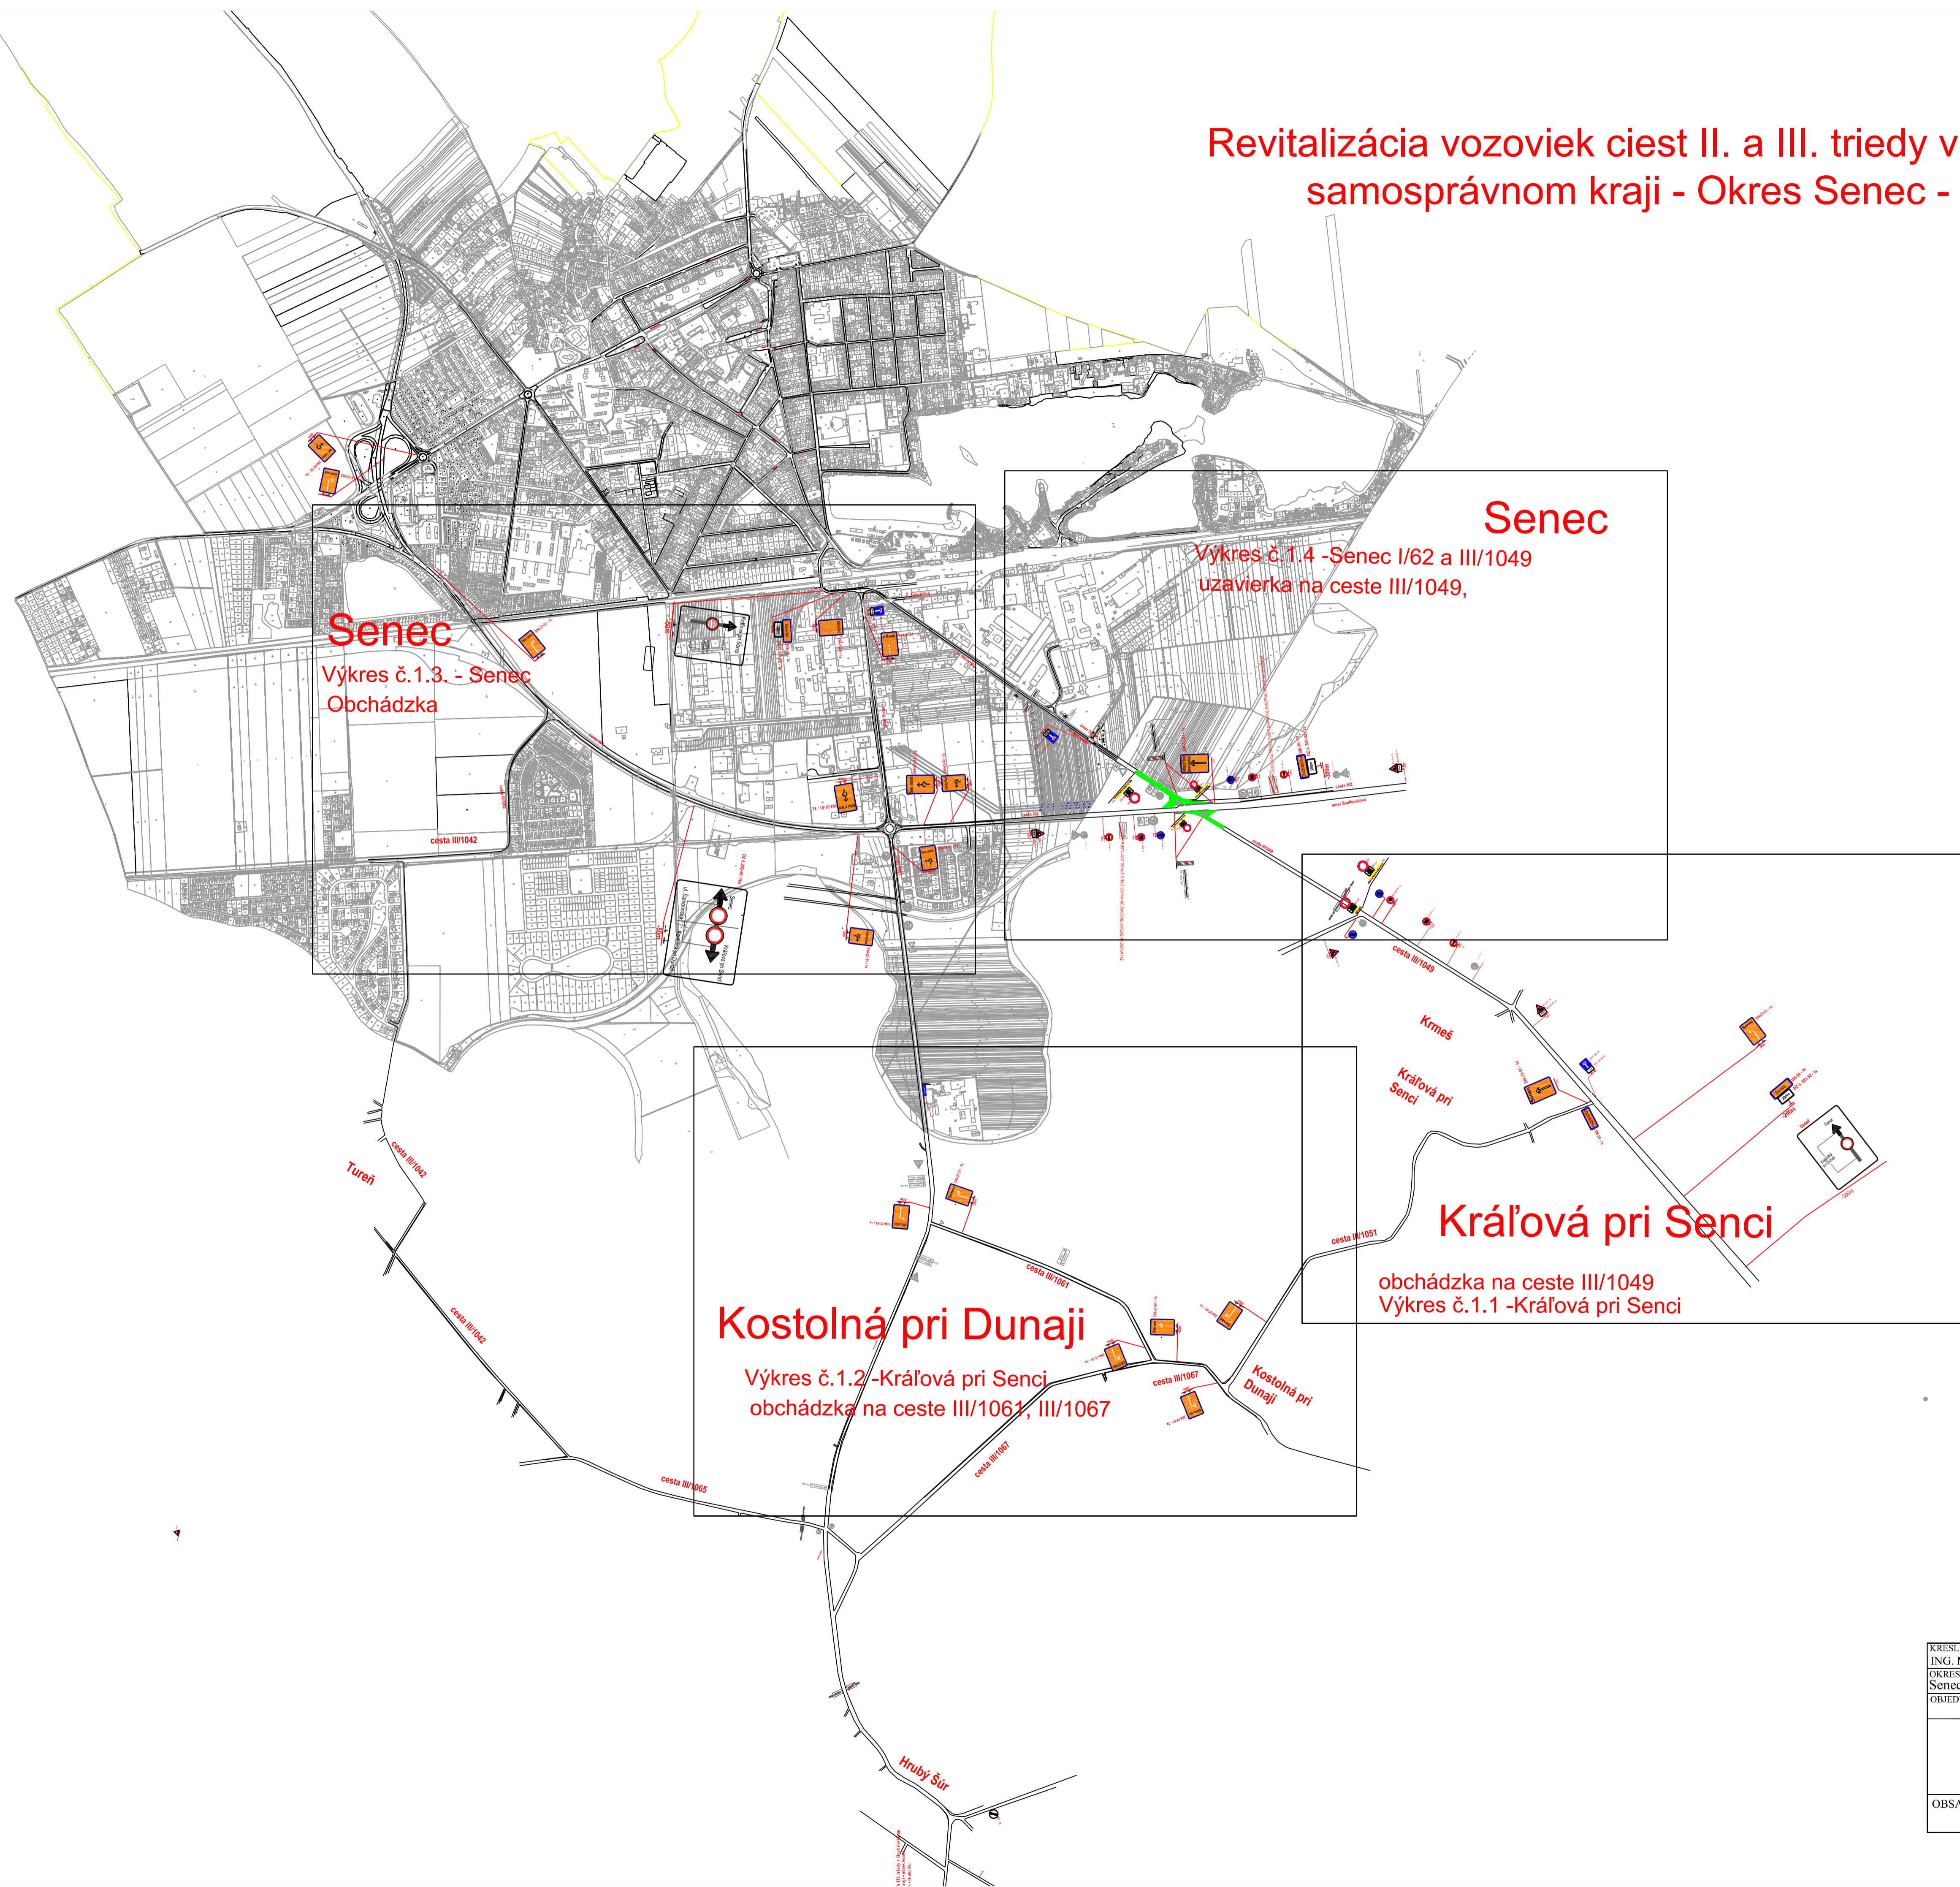

KRESLIL: ING. MARCEL TICHÝ	VYPRACOVAL: ING. MARCEL TICHÝ	ZOD. PROJEKTANT: ING. MARCEL TICHÝ	Tichý s.r.o. autORIZOVANÝ projektant dopravného značenia Zahumnie III. 2137/2, 01303 Vajnory tel. č.: 0907 476 813 e-mail: marcel@vavr.sk
OBJEDNÁVATEL: Metrostav DS a.s., Oblasť Bratislava, Košická 17180/49, 821 08 Bratislava, Slovensko			STUPEŇ: RD
Revitalizácia vozoviek ciest II. a III. triedy v Bratislavskom samosprávnom kraji - Okres Senec - III/1049 a I/62			Č. ZAKAZKY: Č. ARCHÍVU: DÁTUM: FORMÁT: MIERKA:
OBSAH PROJEKTU: PRENOSNÉ DOPRAVNÉ ZNAČENIE			Č. VÝKRESU: Č. SÚPRAVY: 1