Senec

Výkres č.1.4 -Senec I/62 a III/1049 uzavierka na ceste III/1049,

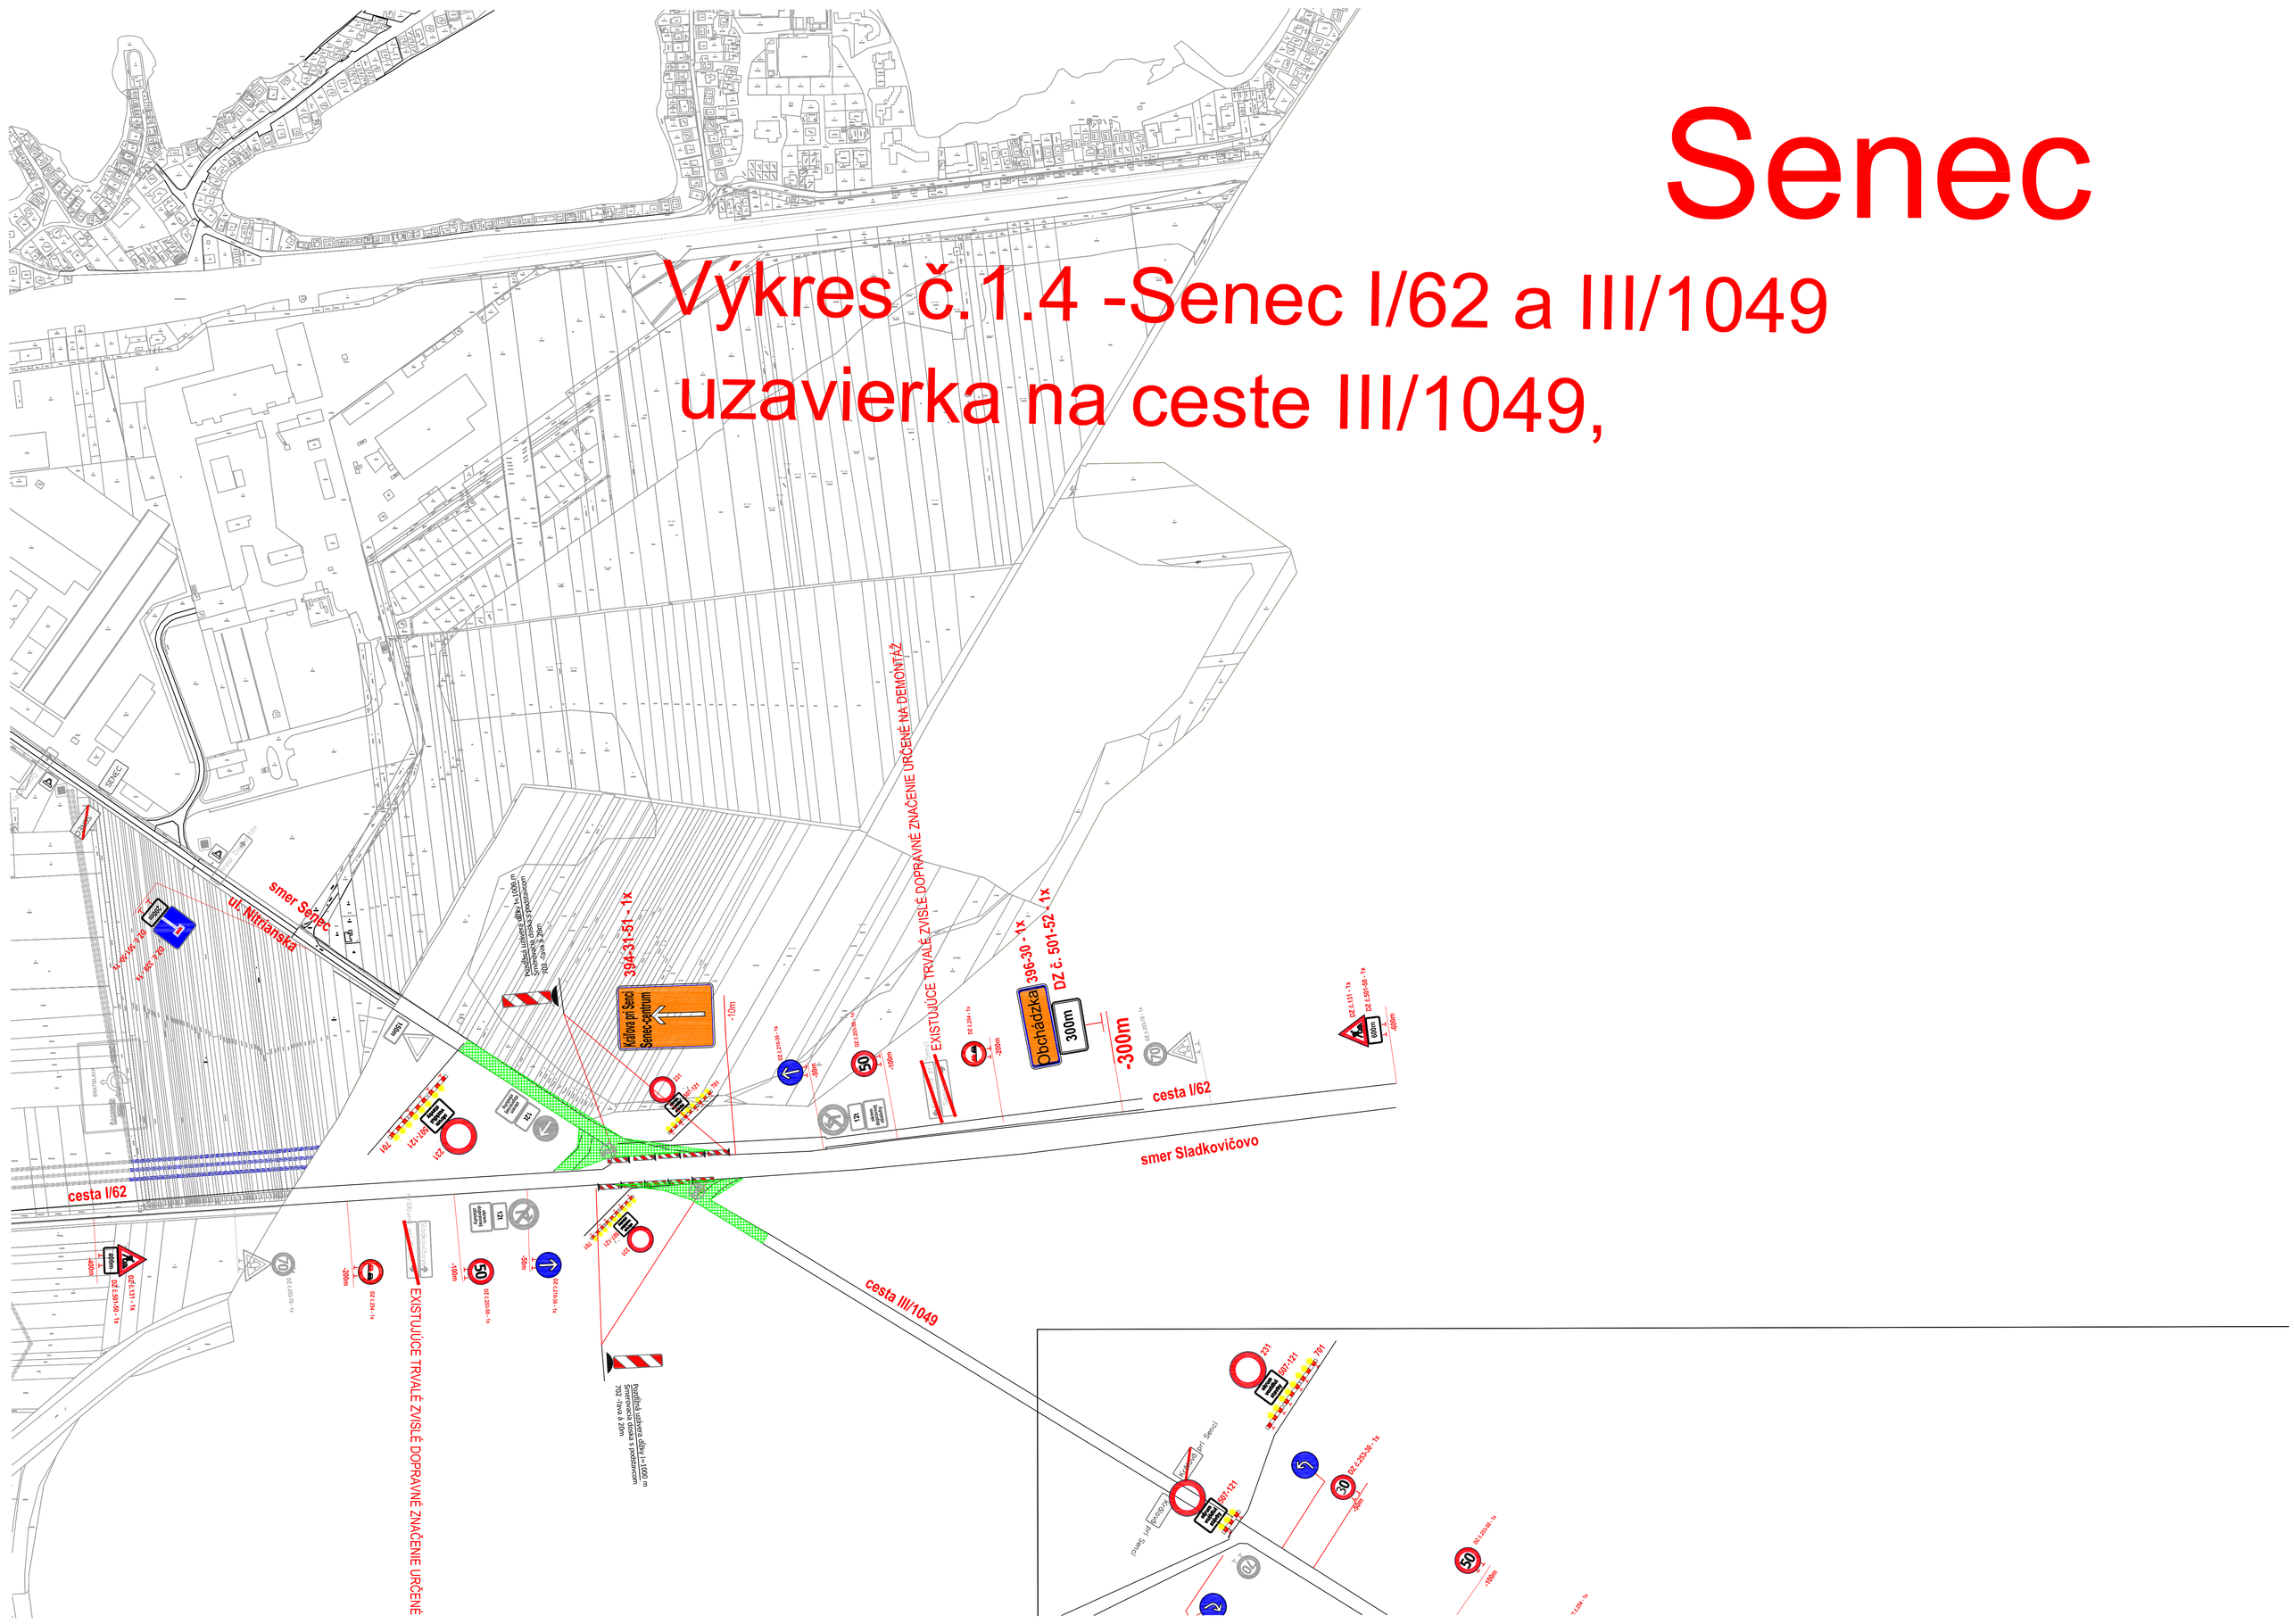
SENEC
ul. Nitrianska
smer Senec
cesta I/62
smer Sladkovičovo
cesta III/1049
EXISTUJÚCE TRVALÉ ZVISLÉ DOPRAVNÉ ZNAČENIE URČENÉ NA DEMONTÁŽ
Smerovacia doska s podstavcom
702 - šípka a 20m
394-31-51 - 1x
Senec-centrum
-10m
-50m
-100m
-200m
-300m
Obchádzka
300m
396-30 - 1x
DZ č. 501-52 - 1x
DZ č. 501-50 - 1x
DZ č. 131 - 1x
