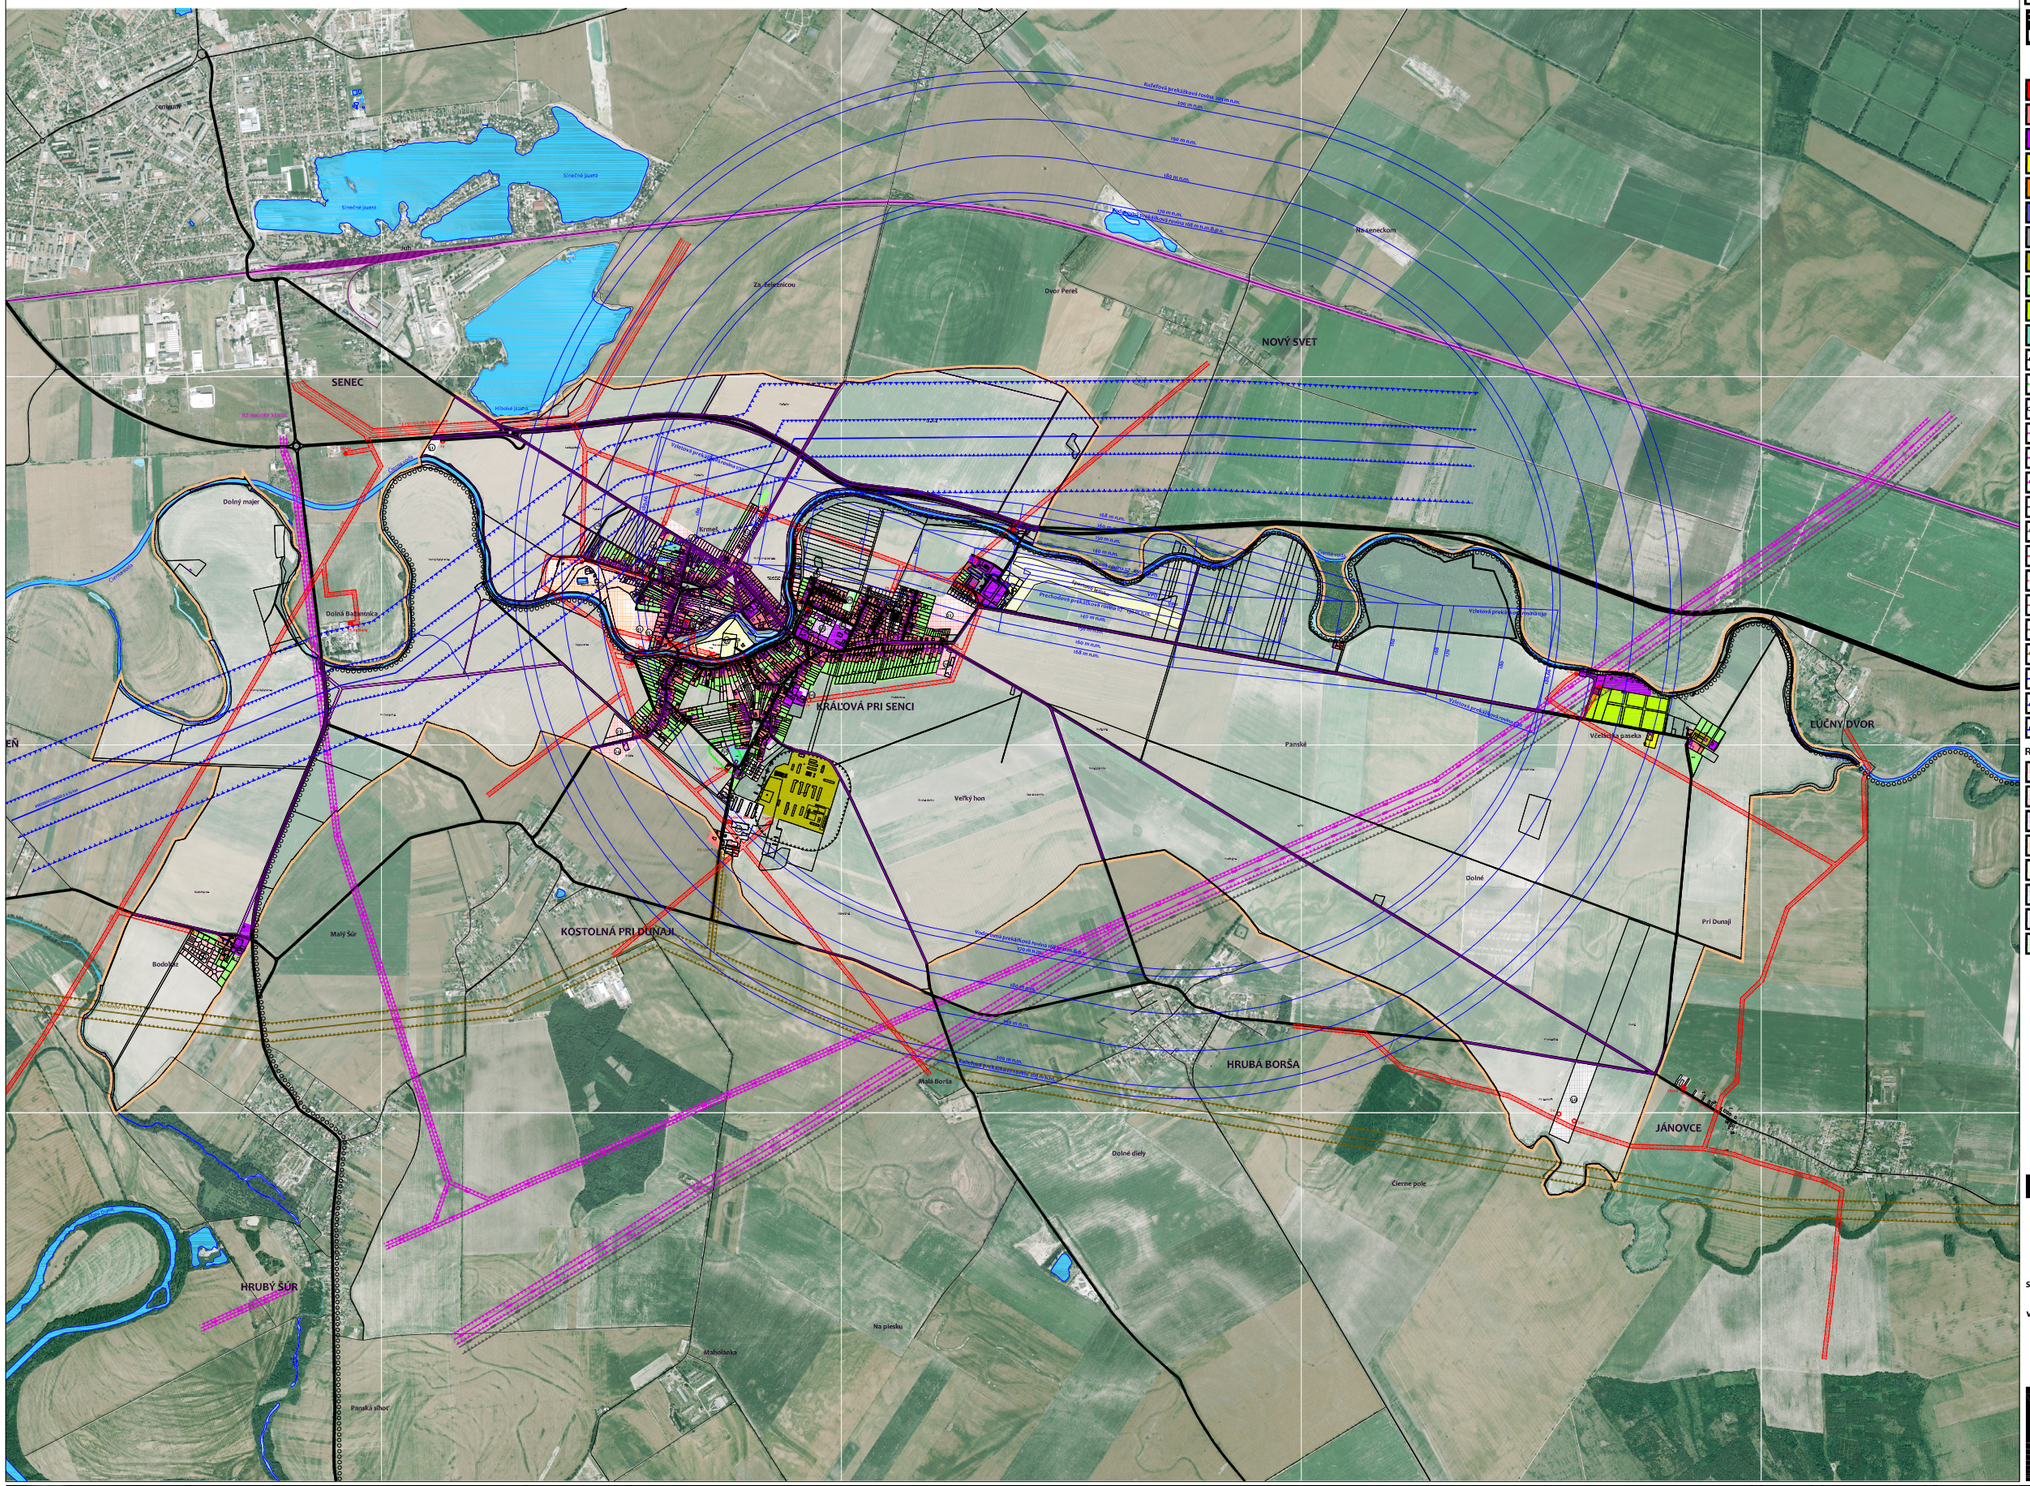

HRANICA RIEŠENÉHO ÚZEMIA

HRANICA KATASTRÁLNEHO ÚZEMIA

HRANICA ZASTAVANÉHO ÚZEMIA

0 100 500 1km 2km

LEGENDA

OBYTNÉ ÚZEMIE - ZÁSTAVBA BYTOVÝCH DOMOV

OBYTNÉ ÚZEMIE - ZÁSTAVBA RODINNÝCH DOMOV

ÚZEMIE PRE OBČIANSKU VYBAVENOSŤ

ÚZEMIE PRE ŠPORT, TELOVÝCHOVU A VOĽNÝ ČAS

ÚZEMIE PRE REKREÁCIU A EKOTURISTIKU

ÚZEMIE PRE TECHNICKÚ VYBAVENOSŤ

ÚZEMIE PRE PRIEMYSELNÚ VÝROBU

ÚZEMIE PRE POĽNOHOSPODÁRSKU VÝROBU

ZÁHRADY A ZÁHRADKOVÉ OSÁDY

SADY

CINTORÍNY

PÁSMO HYGIENICKEJ OCHRANY ŽIVOČÍŠNEJ VÝROBY

PÁSMO HYGIENICKEJ OCHRANY CINTORÍNA

II. stupňa - vonkajšia časť
PÁSMO HYGIENICKEJ OCHRANY VODNÉHO ZDROJA JELKA

JESTVUJÚCE VZDUŠNÉ VEDENIE 400 kV

JESTVUJÚCE VZDUŠNÉ VEDENIE 110 kV

OCHRANNÉ PÁSMO VZDUŠNÝCH VEDENÍ 400 a 100 kV

NOVÉ 400 kV VEDENIE ZVN

ROZŠÍRENIE A OCHRANNÉHO PÁSMA

VZDUŠNÉ VEDENIE 22 kV

NOVÉ VZDUŠNÉ VEDENIE 22 kV

OCHRANNÉ PÁSMO VZDUŠNÝCH VEDENÍ 22 kV

JESTVUJÚCI PLYNOVOD VTL

OCHRANNÉ A BEZPEČNOSTNÉ PÁSMO PLYNOVODU VTL

JESTVUJÚCI PRODUKTOVOD
zákaz realizácie akýchkoľvek stavieb
OCHRANNÉ PÁSMO PRODUKTOVODU 100 m

účastníkom stavebného konania musí byť Slovnaft
OCHRANNÉ PÁSMO PRODUKTOVODU 300 m

ROZVOJOVÉ PLOCHY

OBYTNÉ ÚZEMIE - UŽ REALIZOVANÉ A ROZOSTAVANÉ

OBYTNÉ ÚZEMIE - ROZVOJ

ÚZEMIE PRE OBČIANSKU VYBAVENOSŤ - ROZVOJ

ÚZEMIE PRE REKREÁCIU A EKOTURISTIKU - ROZVOJ

ÚZEMIE PRE TELOVÝCHOVU A ŠPORT - ROZVOJ

ÚZEMIE PRE PRIEMYSELNÚ VÝROBU - ROZVOJ

ÚZEMIE PRE DOPRAVNÚ VYBAVENOSŤ - ROZVOJ

ÚZEMIE VYHRADENEJ ZELENE

čistopis september 2010

spracovateľ	HUPRO, projektová kancelária, Jiráskova 6, Bratislava
autori	Ing.arch. Dušan KRAMPL, 0681 AA Ing.arch. Henry KUPEC, 0469 AA
demografická a socioekon. štruktúra	RNDr. Michal BABIAR
dopravné riešenie	Ing. Ján KONČEK, PhD.
vodné hospodárstvo	Ing. Marián TRNÍK
plynofikácia	Ing. Marián TRNÍK
elektrifikácia	Ing. Peter TITTEL
telekomunikácie	Ing. Petr MUSIL
krajinná ekológia	Ing. Katarína STANÍKOVÁ

SEVER

ÚZEMNÝ PLÁN OBCE KRÁLOVÁ PRI SENCI ZMENY A DOPLNKY č. 1 / 2008

ŠIRŠIE VZŤAHY

mierka 1 : 10.000 v.č. 01

ZMENŠENÉ NA 0.3 ORIGINÁLU - MIERKA = 1 : 33.333